




Legende

- Deichsanierung Haffen-Mehr, 4. Planungsabschnitt
Bestand Fa. Langenfurth GmbH
- Deichsanierung Rees-Löwenberg, 1. Planungsabschnitt
Bestandsdaten Fa. Heijmans Bau GmbH
- Deichsanierung Haffen-Mehr, 5. Planungsabschnitt
Stand: Entwurfsplanung, Dezember 2005
- Deichsanierung Rees-Löwenberg, 7. Planungsabschnitt
Stand: Entwurfsplanung, Dezember 2005
- Deichverbandsgrenze (grafisch nachrichtl. übernommen)
- Rhein
- See, Teich
- Bereich der Veränderungssperre Deichschau Haffen-Mehr
- Bereich der Veränderungssperre Deichverband Rees-Löwenberg
(bereits beantragt im Juni 2003)

Deichschau Haffen-Mehr
Der Deichgräf
Deichschau Haffen-Mehr
Haffen, im Februar 2006

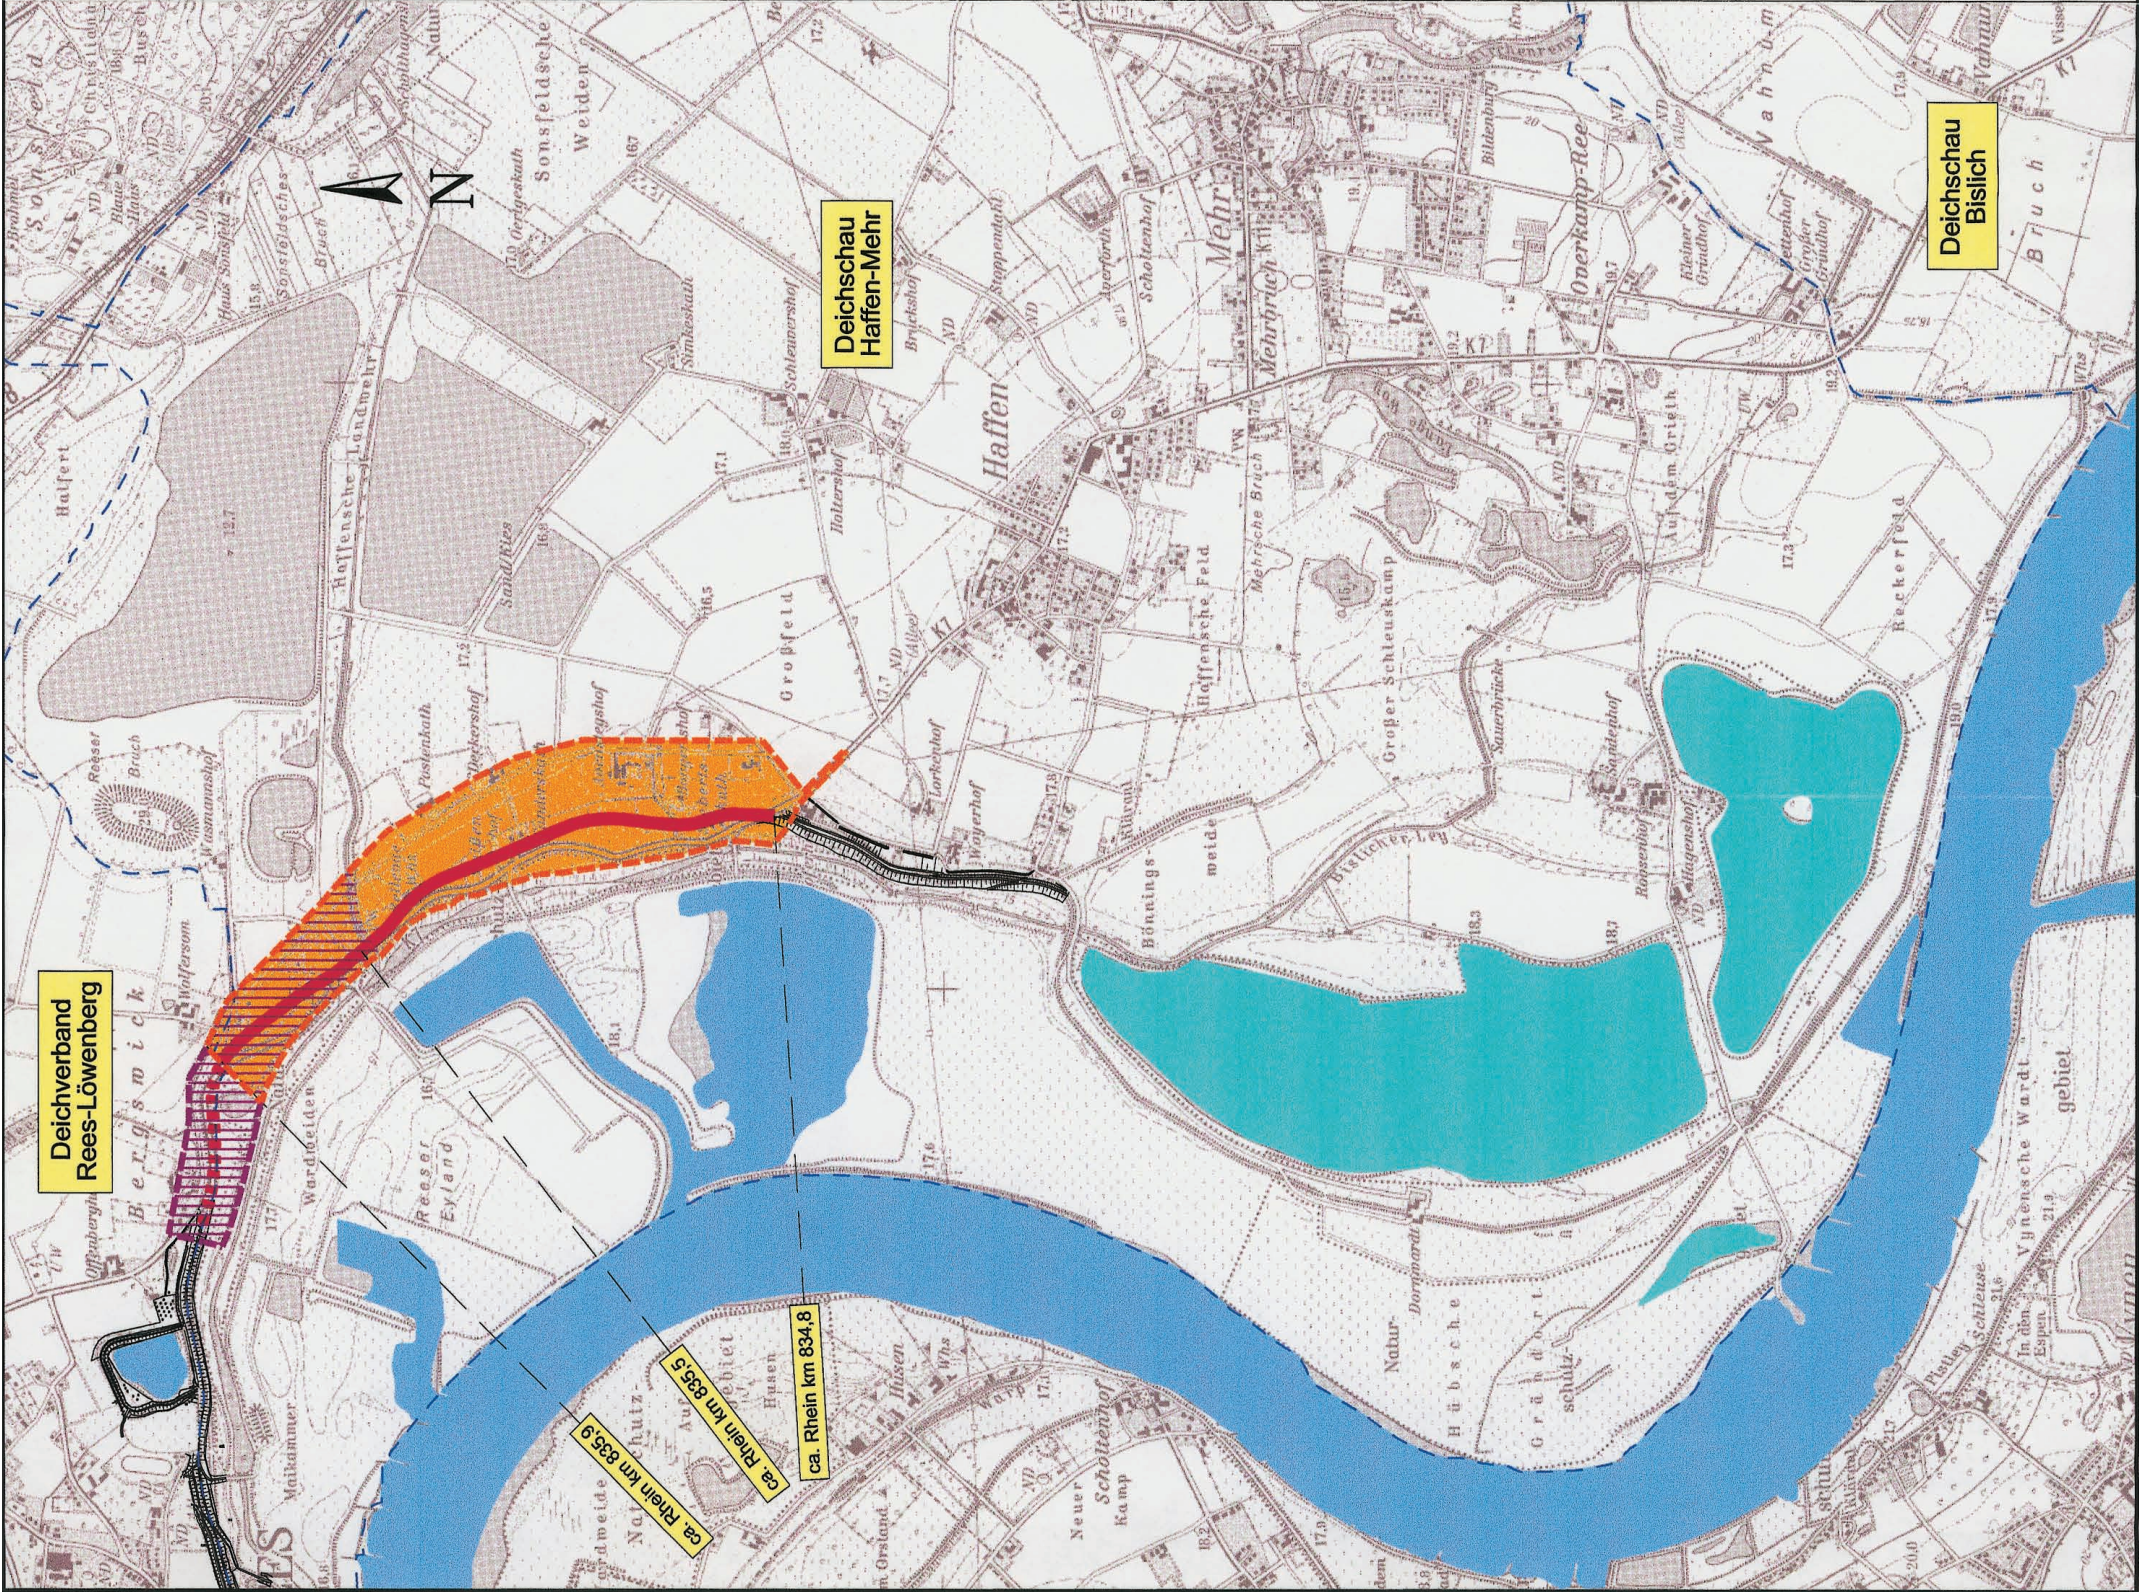

Entwurfsverfasser:

GEWECKE UND PARTNER
Beratende Ingenieure GmbH
53797 Lohmar, Im Pesch 79

Gepüft:

Kleve, den 23. März 2006

Staatliches Umweltamt Krefeld

Im Auftrag: *[Signature]*

d					
c					
b					
a					
Index	Name	Datum	Art der Änderung		

Antrag nach § 36a WHG

GEWECKE UND PARTNER



Beratende Ingenieure GmbH

Im Pesch 79 · 53797 Lohmar · Tel.: 02246/9211-0 · Fax: 02246/9211-88
Isselburger Str. 7 · 46459 Rees · Tel.: 02850/93010 · Fax: 02850/93012

Auftraggeber:

Deichschau Haffen-Mehr

Benennung: Antrag nach § 36a WHG

Übersichtslageplan -Veränderungssperre-

bearb. 25.01.2006 Dederichs

gepr.

Maßstab:

1 : 25.000

Zeichnungs-Nr:

267/009-013-06-3