


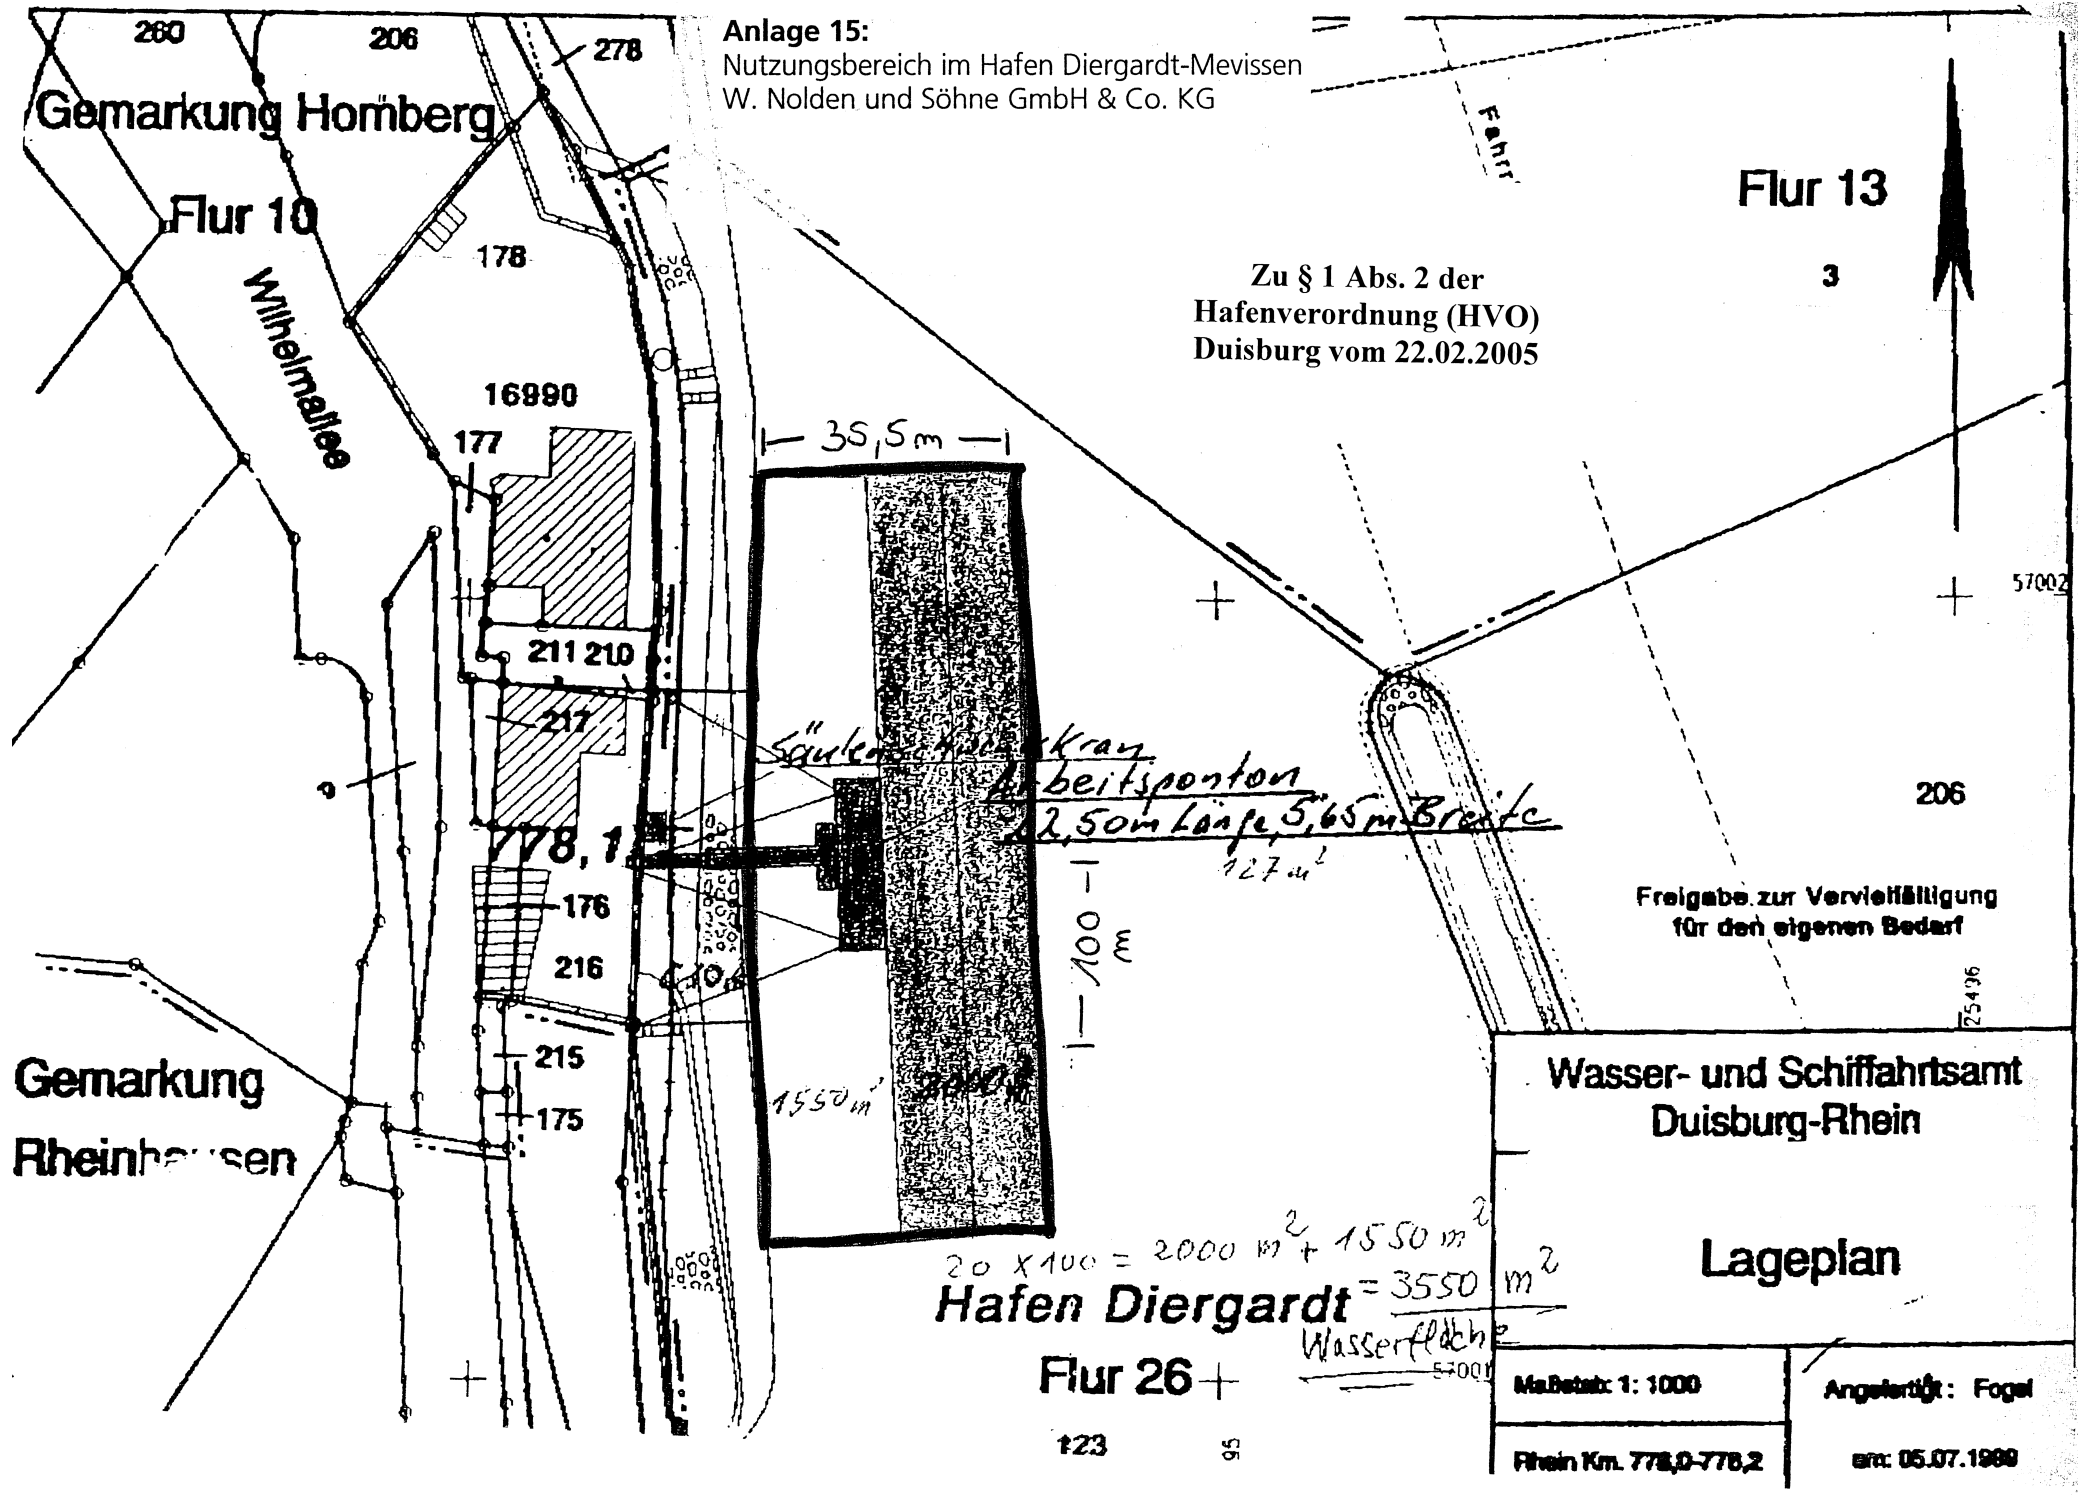

Anlage 15:
Nutzungsbereich im Hafen Diergardt-Mevissen
W. Nolden und Söhne GmbH & Co. KG

Zu § 1 Abs. 2 der
Hafenverordnung (HVO)
Duisburg vom 22.02.2005

Freigabe zur Vervielfältigung
für den eigenen Bedarf

Wasser- und Schiffsamt
Duisburg-Rhein

Lageplan

$20 \times 100 = 2000 \text{ m}^2 + 1550 \text{ m}^2$
Hafen Diergardt = 3550 m²

Wasserfläche
5700

Flur 26 +

Maßstab: 1: 1000

Angelernt: Fogel

Rhein Km. 778,0-778,2

err: 05.07.1988

123

95

Anlage 17:
Umschlaganlage
Georg Plange KG

Zu § 1 Abs. 2 der
Hafenverordnung (HVO)
Duisburg vom 22.02.2005

Gemarkung
Homberg

