




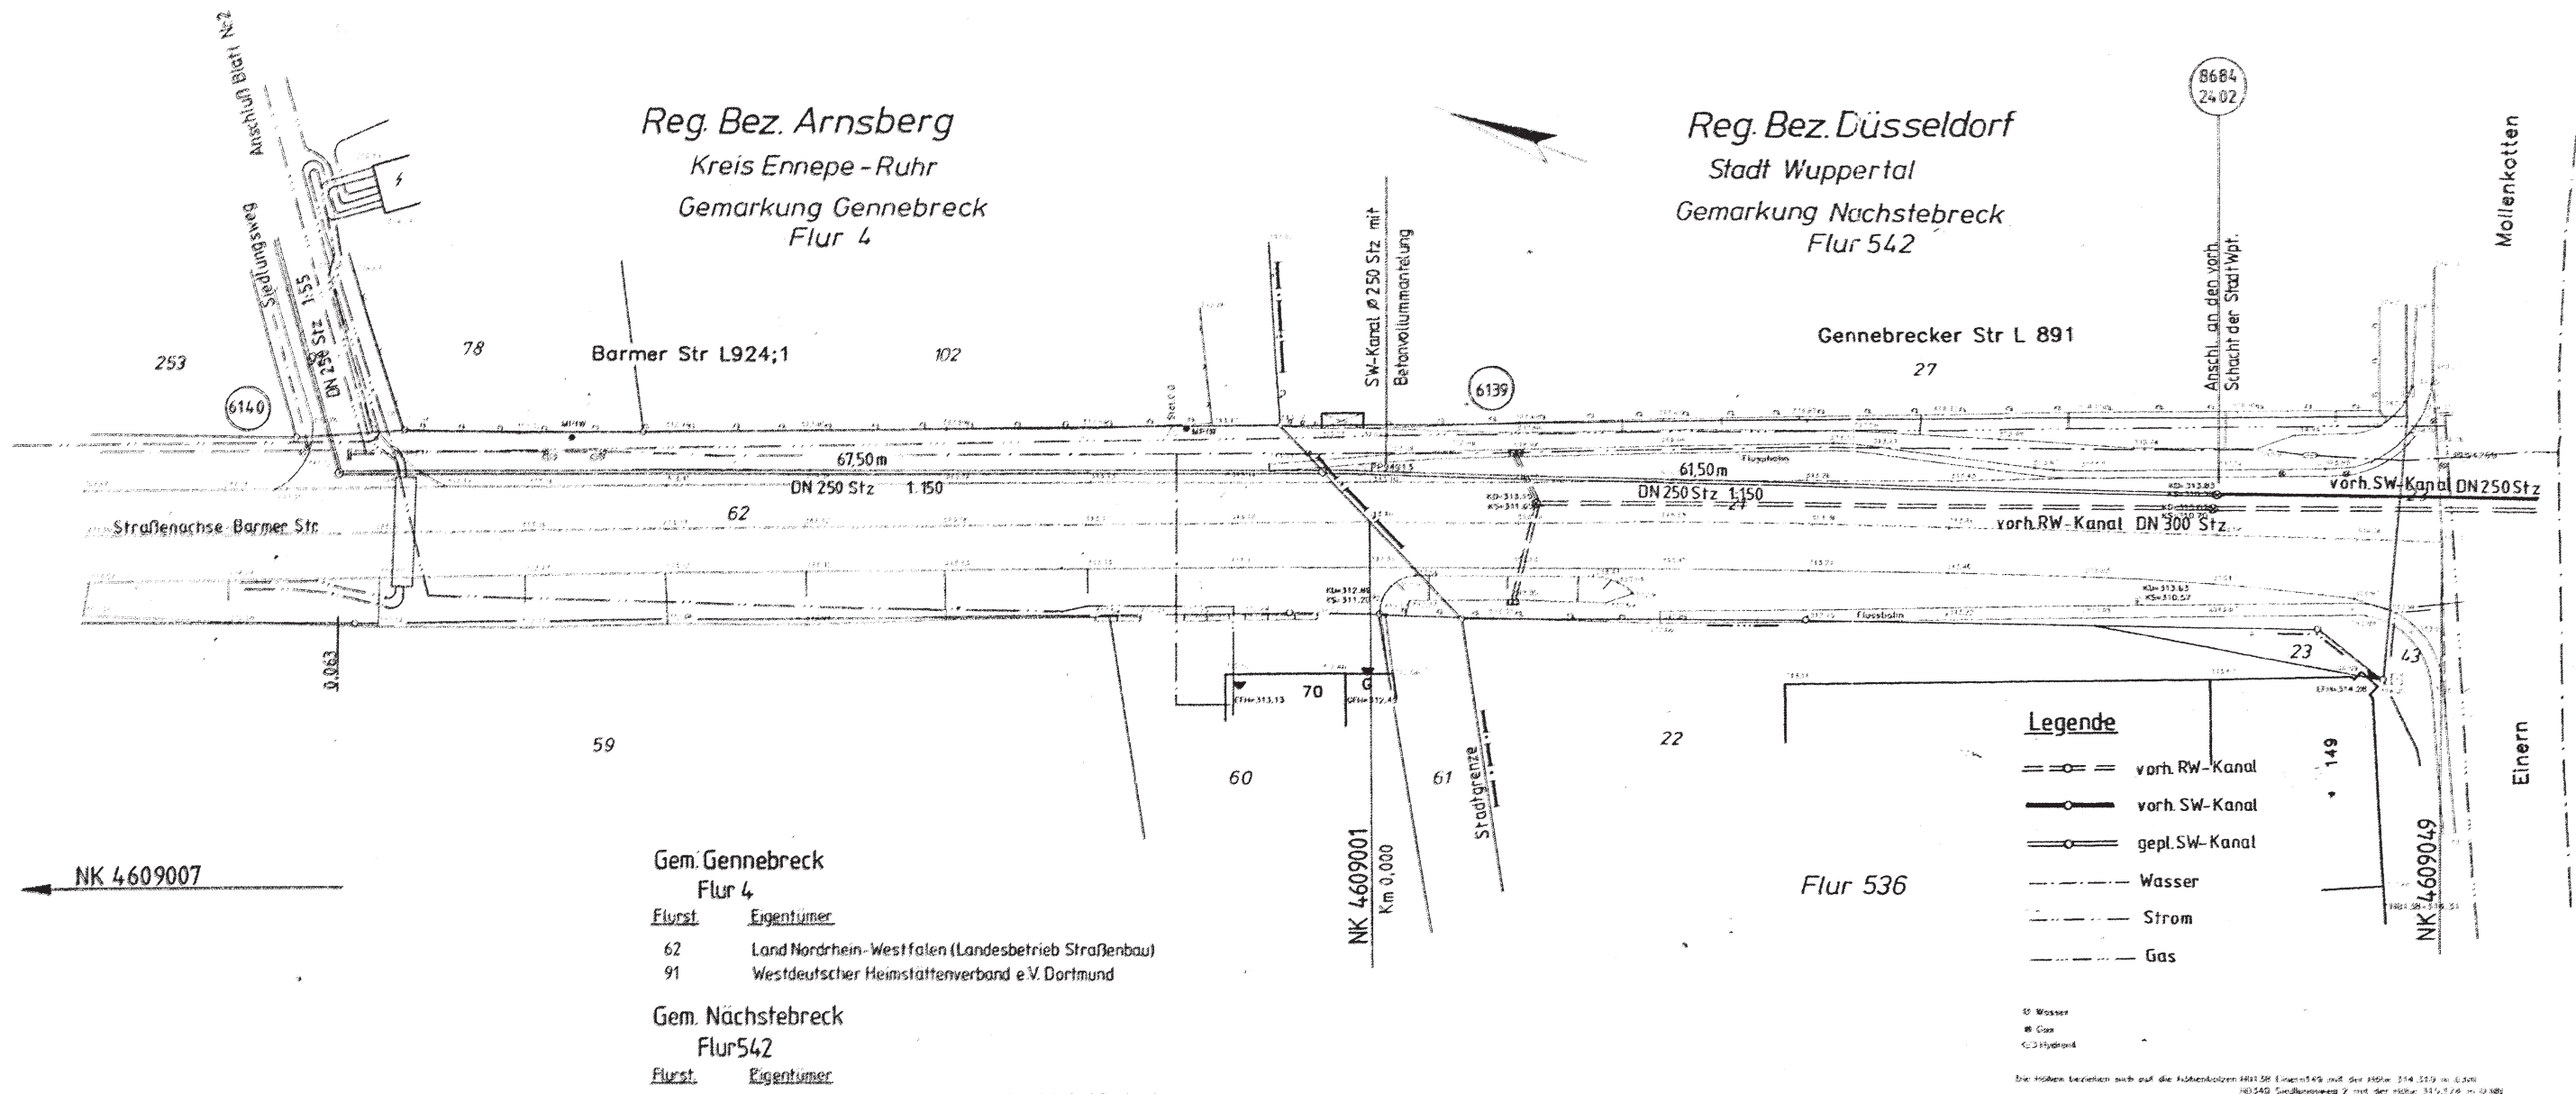

Stadt Sprockhövel

Der Bürgermeister
Tiefbauamt

Gezeichnet	Datum	Name	Lageplan SW-Kanal Siedlungsweg		
Geprüft	10.10.00	Klemp			
Bearbeitet		Lee			
Geändert	11.10.00	Klemp			
Geändert					
Geändert			Blatt Nr. 1	Maßstab 1:250	Zeichn. Nr. 2431 Palle 21

Sprockhövel, den 8. 1. 03

