



AMTSBLATT DER STADT DINSLAKEN

Amtliches Verkündungsblatt

6. Jahrgang

Dinslaken, 08.03.2013

Nr. 7

S. 1 - 24

Inhaltsverzeichnis

- **Bebauungsplan Nr. 82, 11. vereinfachte Änderung**
(Bereich Brinkstraße / Kurt-Schumacher--Straße / Lingelmannstraße / Ruschstraße / A 3)
- **Bebauungsplan Nr. 232, 1. Änderung**
(Bereich Hünxer Straße / Otto-Lilienthal-Straße)
- **Bebauungsplan Nr. 236**
(Bereich östlich Hans-Böckler-Straße / nördlich Rotbach)
- **Bebauungsplan Nr. 252**
(Bereich Max-Eyth-Straße / Hünxer Straße / Am Pfauenzehnt / Kleiststraße)
- **Bebauungsplan Nr. 253**
(Bereich nördlich Am Pfauenzehnt / westlich Otto-Lilienthalstraße)
- **Bebauungsplan Nr. 254**
(Bereich Otto-Lilienthal-Straße / Kleiststraße / Am Pfauenzehnt)
- **Bebauungsplan Nr. 255, 1. Änderung**
(Bereich Karl-Heinz-Klingen-Straße / Kregelstraße / Kleiststraße / Zechenbahn)
- **Bebauungsplan Nr. 256**
(Bereich Kleiststraße / Kregelstraße / Karl-Heinz-Klingen-Straße)
- **Bebauungsplan Nr. 257, 1. vereinfachte Änderung**
(Bereich Karl-Heinz-Klingen-Straße / Zechenbahn / Rotbach)
- **100. Flächennutzungsplanänderung**
(Bereich östlich B 8 / nördlich Stadtgrenze zu Duisburg)
Bebauungsplan Nr. 285
(Bereich östlich B 8 / nördlich Stadtgrenze zu Duisburg)
- **121. Flächennutzungsplanänderung**
(Bereich zwischen Amalienstraße / Willy-Brandt-Straße (B 8) / DB-Strecke Wesel-Dinslaken)
Bebauungsplan Nr. 308
(Bereich zwischen Amalienstraße / Willy-Brandt-Straße (B 8) / DB-Strecke Wesel-Dinslaken)

Bekanntmachungsanordnung

Die vom Planungs-, Umweltschutz-, Grünflächen- und Stadtentwicklungsausschuss der Stadt Dinslaken am 19.09.2011 beschlossene

Aufstellung des Bebauungsplanes Nr. 82, 11. vereinfachte Änderung

wird hiermit öffentlich bekannt gemacht.

Dinslaken, 07.03.2013

gez. Dr. Michael Heidinger
Bürgermeister

Bekanntmachungsanordnung

Die vom Planungs-, Umweltschutz-, Grünflächen- und Stadtentwicklungsausschuss der Stadt Dinslaken am 04.06.2012 beschlossene

Aufstellung des Bebauungsplanes Nr. 232, 1. Änderung (Bereich Hünxer Straße/Otto-Lilienthal-Straße) im beschleunigten Verfahren gem. § 13 a Baugesetzbuch ohne Durchführung einer Umweltprüfung nach § 2 Abs. 4 Baugesetzbuch

wird hiermit öffentlich bekannt gemacht.

Dinslaken, 07.03.2013

gez. Dr. Michael Heidinger
Bürgermeister

Bekanntmachungsanordnung


Die vom Planungs-, Umweltschutz-, Grünflächen- und Stadtentwicklungsausschuss der Stadt Dinslaken am 07.12.2009 beschlossene

Aufstellung des Bebauungsplanes Nr. 236 (Bereich östlich Hans-Böckler-Straße/nördlich Rotbach) im beschleunigten Verfahren gem. § 13 a Baugesetzbuch ohne Durchführung einer Umweltprüfung nach § 2 Abs. 4 Baugesetzbuch

wird hiermit öffentlich bekannt gemacht.

Dinslaken, 07.03.2013

gez. Dr. Michael Heidinger
Bürgermeister

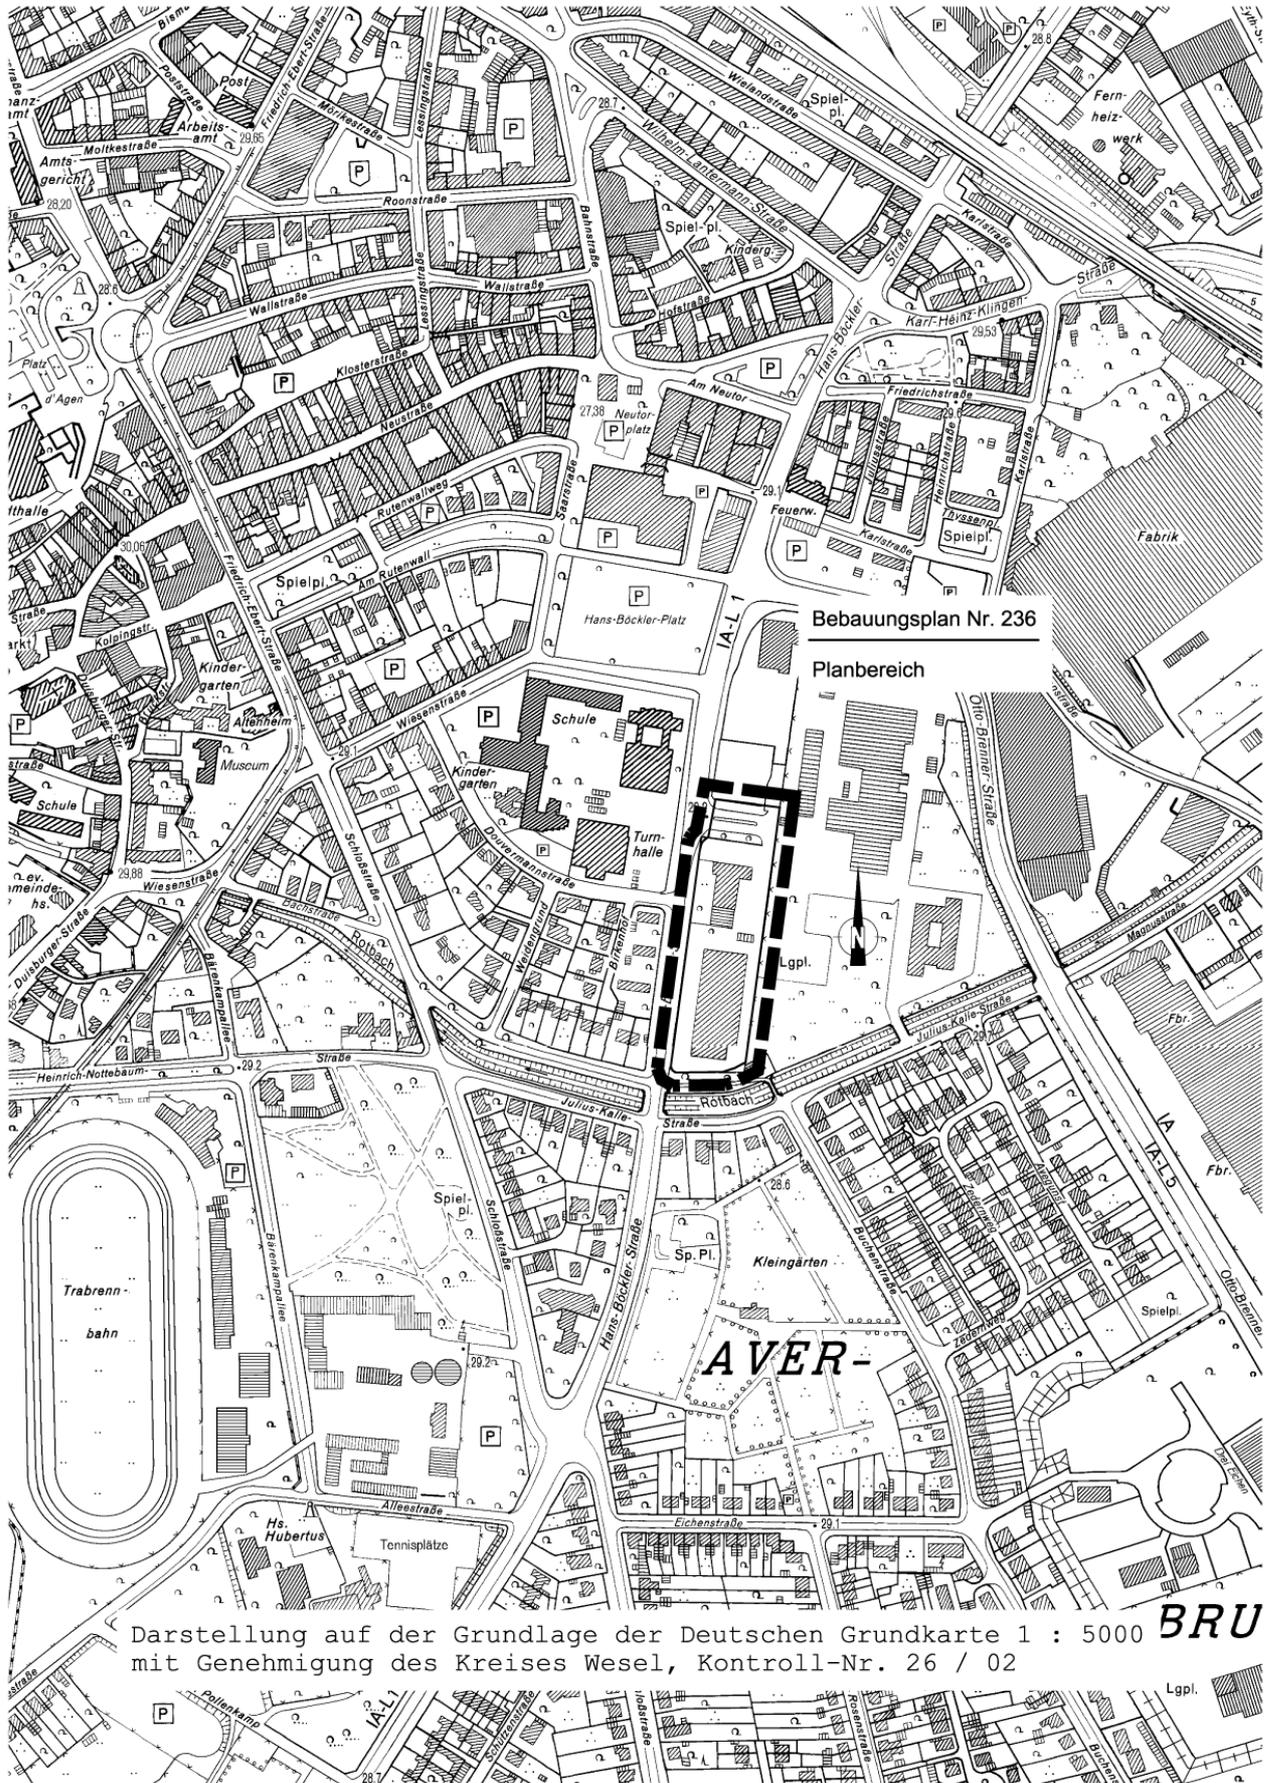

Bebauungsplan Nr. 236

Planbereich

AVER-

Darstellung auf der Grundlage der Deutschen Grundkarte 1 : 5000 **BRU**
mit Genehmigung des Kreises Wesel, Kontroll-Nr. 26 / 02

Bekanntmachungsanordnung


Die vom Rat der Stadt Dinslaken am 04.07.1995 beschlossene

Aufstellung des Bebauungsplanes Nr. 252 (Bereich Max-Eyth-Straße/Hünxer Straße/
Am Pfauenzehnt/Kleiststraße)

wird hiermit öffentlich bekannt gemacht.

Dinslaken, 07.03.2013

gez. Dr. Michael Heidinger
Bürgermeister

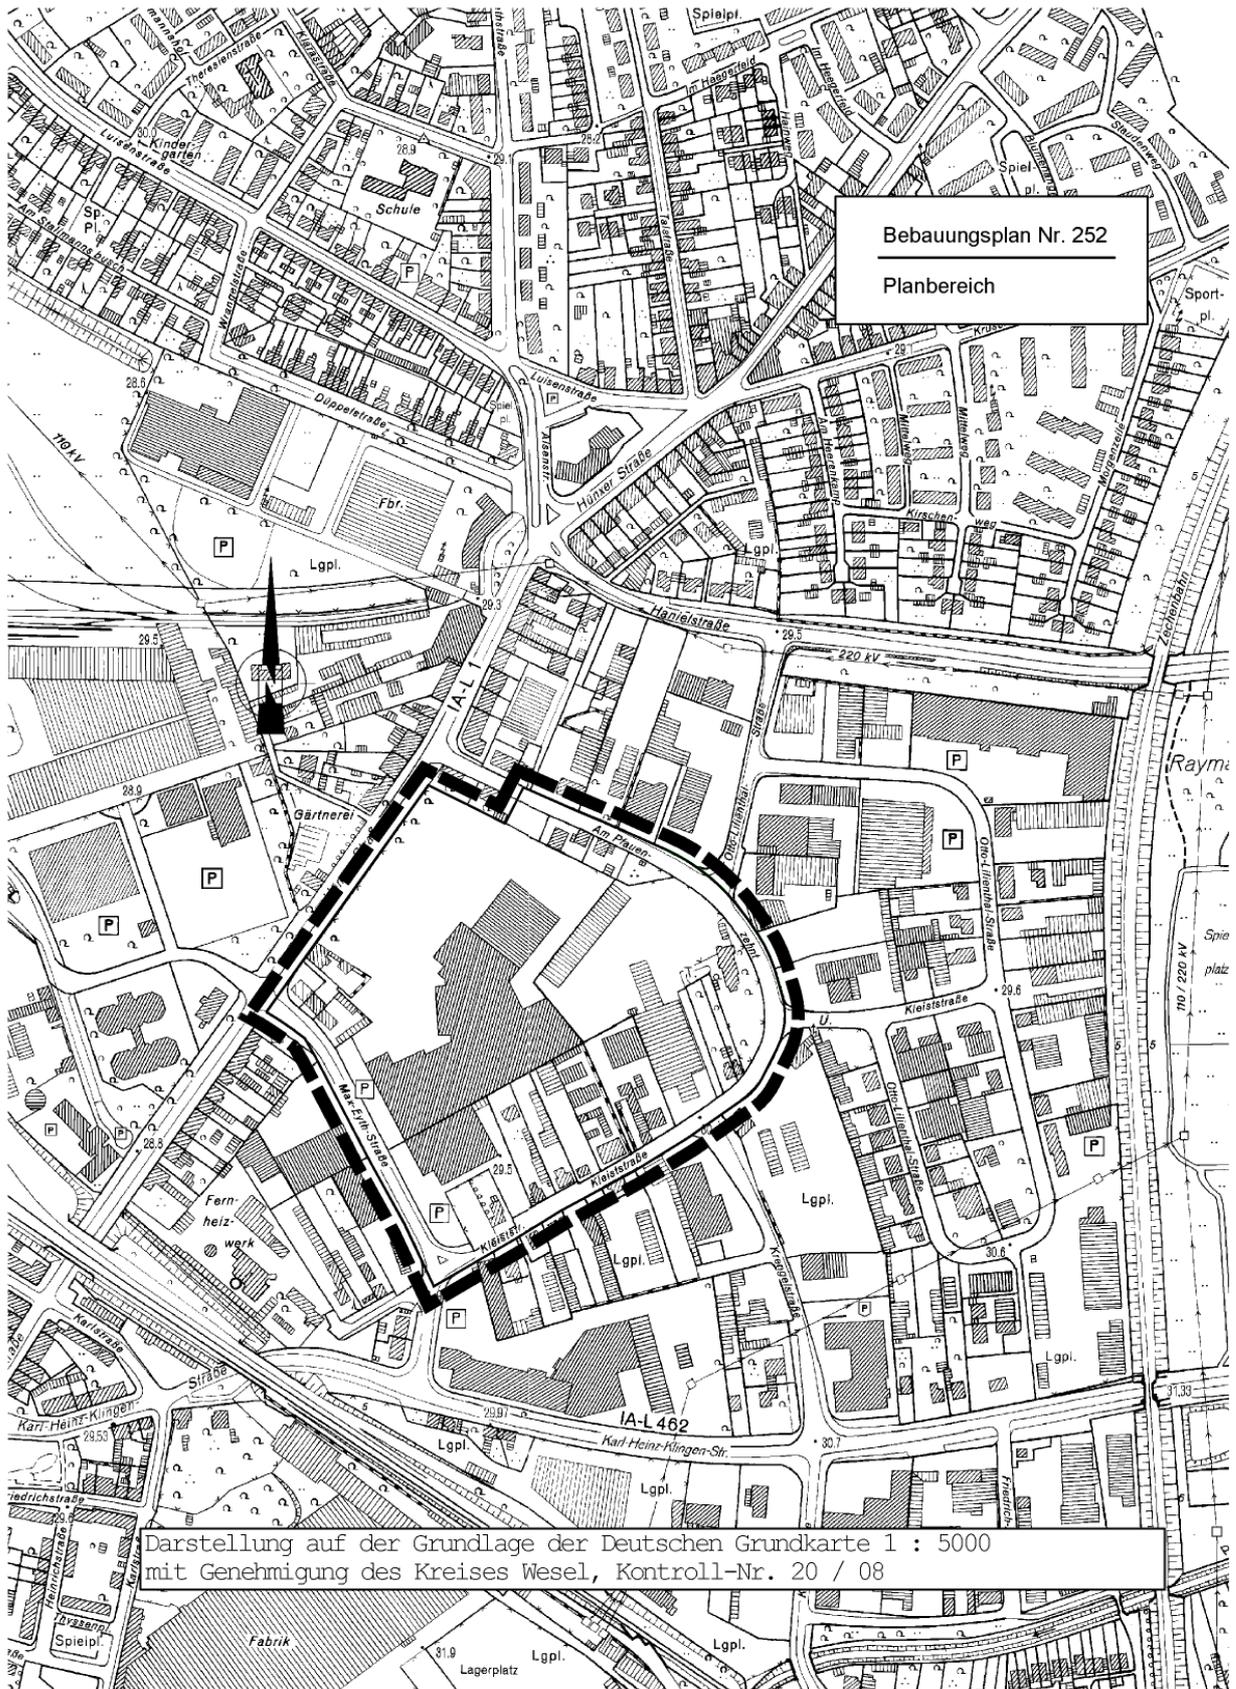

Bekanntmachungsanordnung


Die vom Planungs-, Umweltschutz-, Grünflächen- und Stadtentwicklungsausschuss der Stadt Dinslaken am 23.04.2012 beschlossene

Aufstellung des Bebauungsplanes Nr. 253 (Bereich nördlich Am Pfauenzehnt/westlich Otto-Lilienthal-Straße) im beschleunigten Verfahren gem. § 13 a Baugesetzbuch ohne Durchführung einer Umweltprüfung nach § 2 Abs. 4 Baugesetzbuch

wird hiermit öffentlich bekannt gemacht.

Dinslaken, 07.03.2013

gez. Dr. Michael Heidinger
Bürgermeister

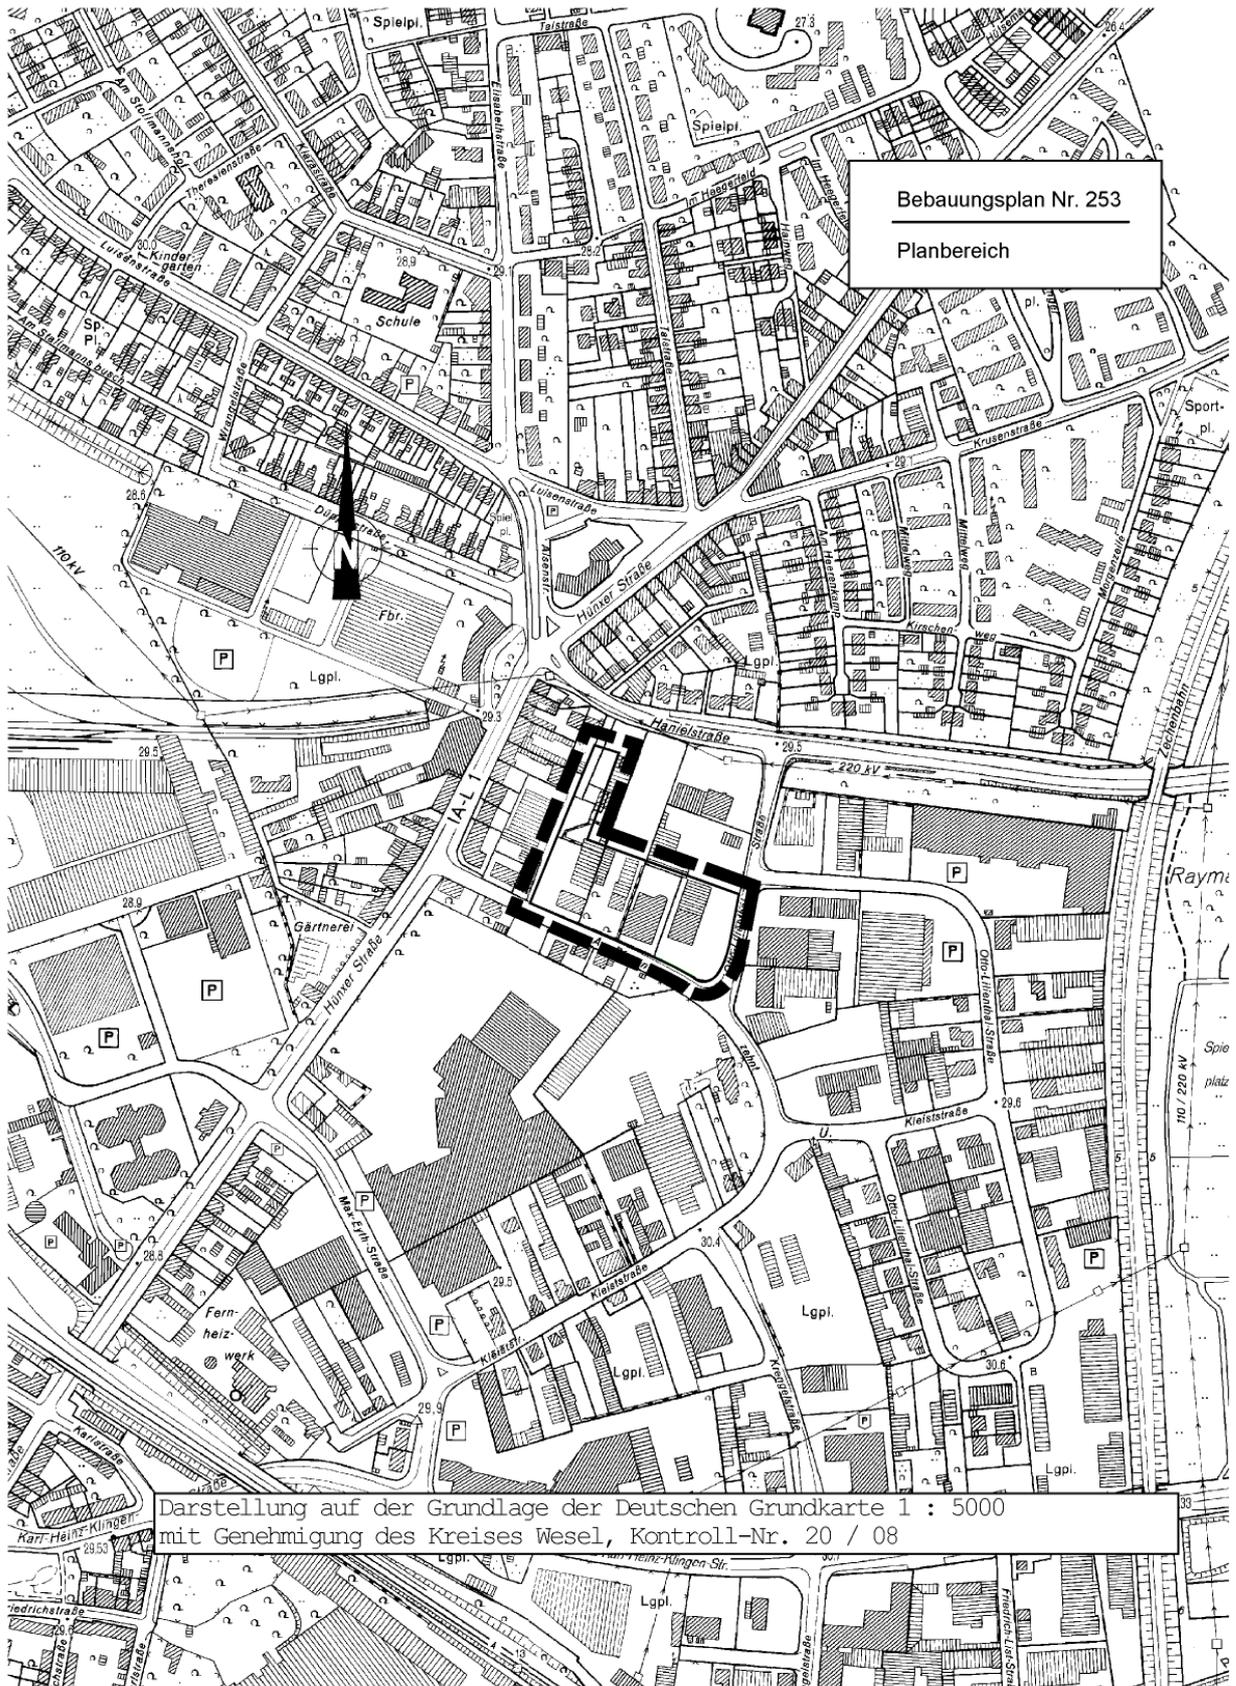

Bekanntmachungsanordnung

Die vom Planungs-, Umweltschutz-, Grünflächen- und Stadtentwicklungsausschuss der Stadt Dinslaken am 28.08.2012 beschlossene

Aufstellung des Bebauungsplanes Nr. 254 (Bereich Otto-Lilienthal-Straße/Kleiststraße/Am Pfauenzehnt)

wird hiermit öffentlich bekannt gemacht.

Dinslaken, 07.03.2013

gez. Dr. Michael Heidinger
Bürgermeister

Bekanntmachungsanordnung

Die vom Planungs-, Umweltschutz-, Grünflächen- und Stadtentwicklungsausschuss der Stadt Dinslaken am 23.04.2012 beschlossene

Aufstellung des Bebauungsplanes Nr. 255, 1. Änderung (Bereich Karl-Heinz-Klingenstraße/Krengelstraße/Kleiststraße/Zechenbahn) im beschleunigten Verfahren gemäß § 13 a Baugesetzbuch ohne Durchführung einer Umweltprüfung nach § 2 a Baugesetzbuch

wird hiermit öffentlich bekannt gemacht.

Dinslaken, 07.03.2013

gez. Dr. Michael Heidinger
Bürgermeister

Bekanntmachungsanordnung

Die vom Rat der Stadt Dinslaken am 04.07.1995 beschlossene

Aufstellung des Bebauungsplanes Nr. 256 (Bereich Kleiststraße/Krengelstraße/Karl-Heinz-Klingen-Straße)

wird hiermit öffentlich bekannt gemacht.

Dinslaken, 07.03.2013

gez. Dr. Michael Heidinger
Bürgermeister

Bekanntmachungsanordnung

Die vom Planungs-, Umweltschutz- und Grünflächenausschuss der Stadt Dinslaken am 14.05.2007 beschlossene

Aufstellung des Bebauungsplanes Nr. 257, 1. vereinfachte Änderung (Bereich Karl-Heinz-Klingen-Straße/Zechenbahn/Rotbach)

wird hiermit öffentlich bekannt gemacht.

Dinslaken, 07.03.2013

gez. Dr. Michael Heidinger
Bürgermeister

Bekanntmachungsanordnung

Die vom Planungs-, Umweltschutz-, Grünflächen- und Stadtentwicklungsausschuss der Stadt Dinslaken am 12.12.2011 beschlossene

Aufstellung der 100. Flächennutzungsplanänderung (Bereich östlich B8/nördlich Stadtgrenze zu Duisburg) und des Bebauungsplanes Nr. 285 (Bereich östlich B8/nördlich Stadtgrenze zu Duisburg)

wird hiermit öffentlich bekannt gemacht.

Dinslaken, 07.03.2013

gez. Dr. Michael Heidinger
Bürgermeister

Bekanntmachungsanordnung


Die vom Planungs-, Umweltschutz-, Grünflächen- und Stadtentwicklungsausschuss der Stadt Dinslaken am 03.12.2012 beschlossene

Aufstellung der 121. Flächennutzungsplanänderung (Bereich zwischen Amalienstraße/Willy-Brandt-Straße (B8)/DB-Strecke Wesel Dinslaken) und des Bebauungsplanes Nr. 308 (Bereich zwischen Amalienstraße/Willy-Brandt-Straße (B8)/DB-Strecke Wesel Dinslaken)

wird hiermit öffentlich bekannt gemacht.

Dinslaken, 07.03.2013


gez. Dr. Michael Heidinger
Bürgermeister

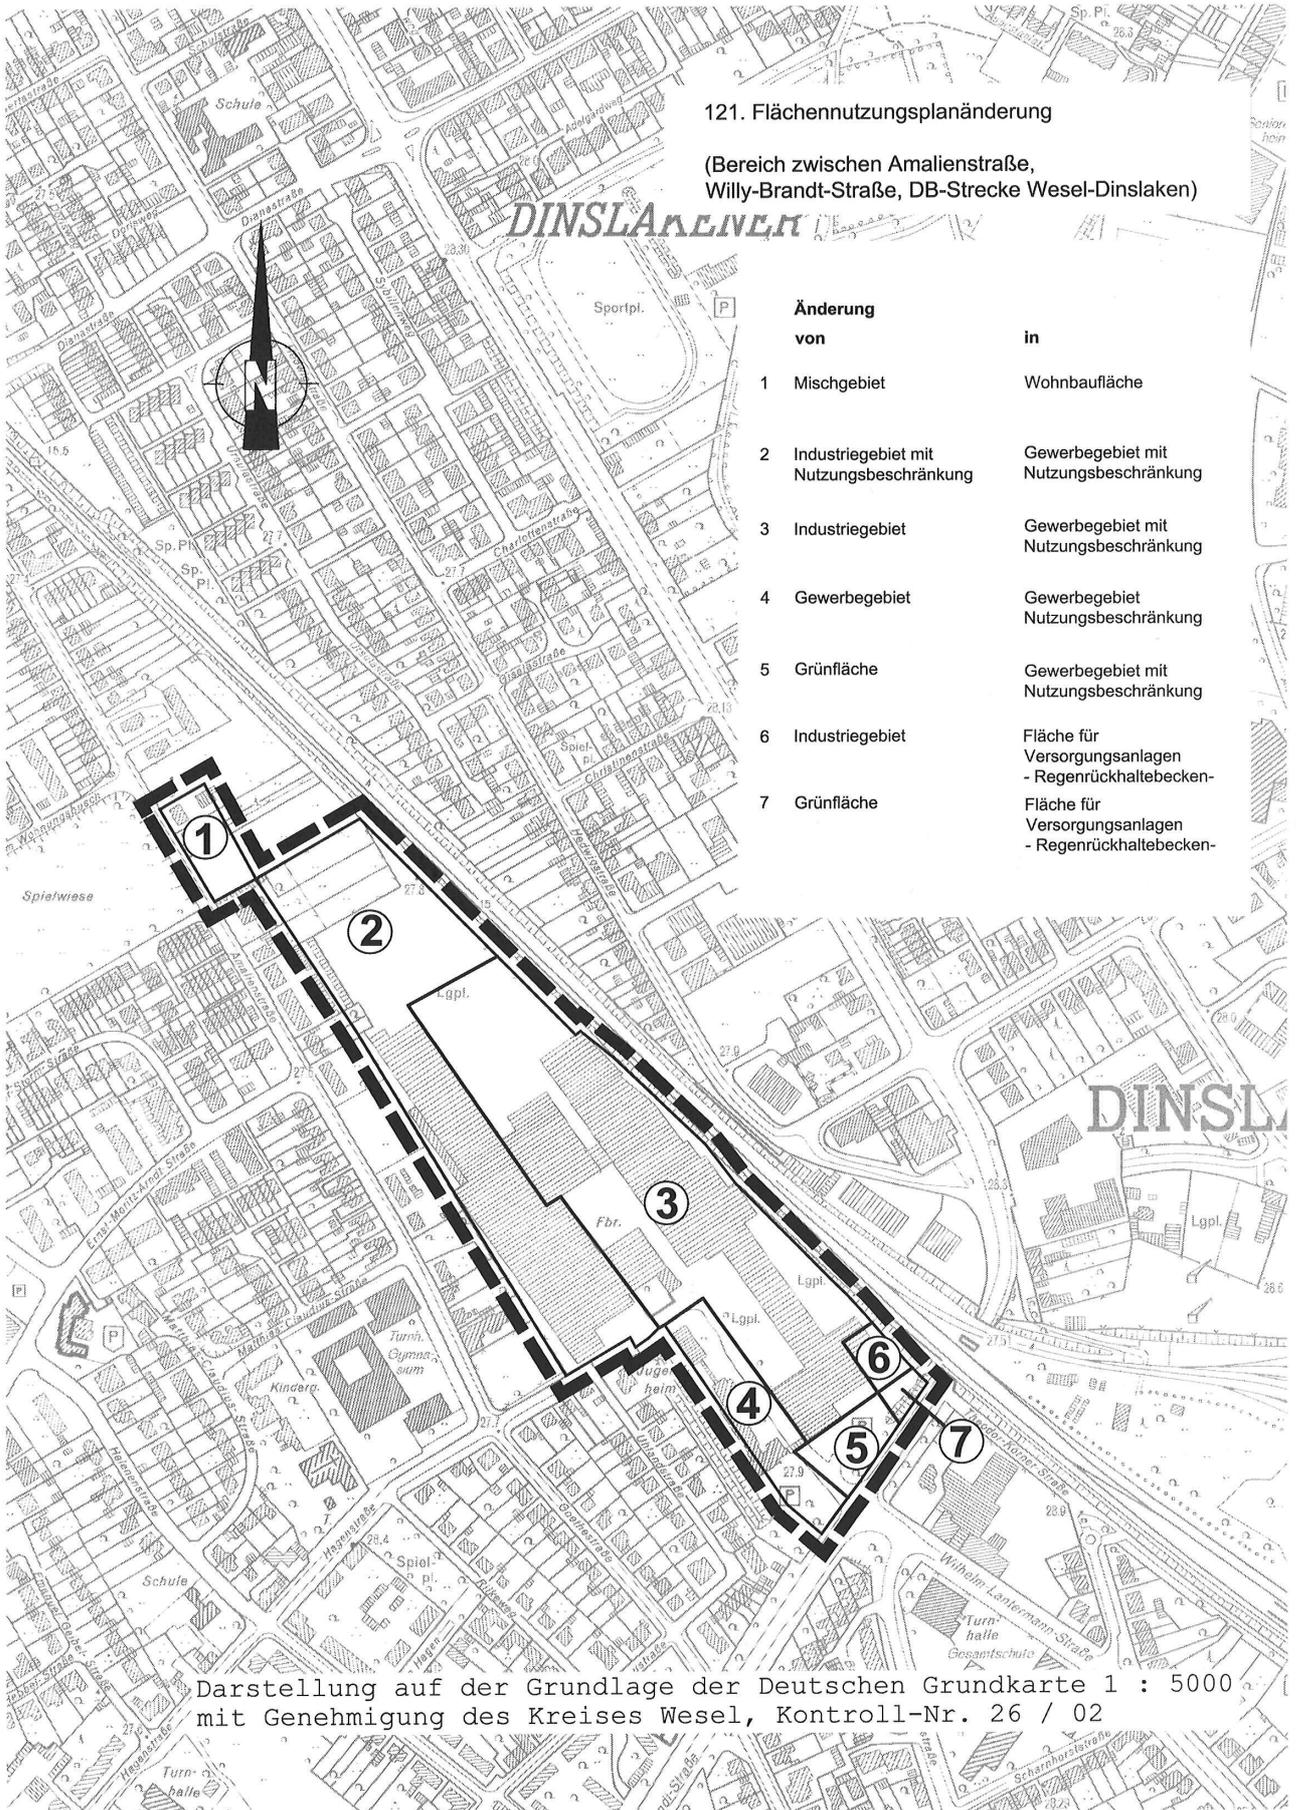

121. Flächennutzungsplanänderung
 (Bereich zwischen Amalienstraße,
 Willy-Brandt-Straße, DB-Strecke Wesel-Dinslaken)

Änderung von	in
1 Mischgebiet	Wohnbaufläche
2 Industriegebiet mit Nutzungsbeschränkung	Gewerbegebiet mit Nutzungsbeschränkung
3 Industriegebiet	Gewerbegebiet mit Nutzungsbeschränkung
4 Gewerbegebiet	Gewerbegebiet Nutzungsbeschränkung
5 Grünfläche	Gewerbegebiet mit Nutzungsbeschränkung
6 Industriegebiet	Fläche für Versorgungsanlagen - Regenrückhaltebecken-
7 Grünfläche	Fläche für Versorgungsanlagen - Regenrückhaltebecken-

Darstellung auf der Grundlage der Deutschen Grundkarte 1 : 5000 mit Genehmigung des Kreises Wesel, Kontroll-Nr. 26 / 02

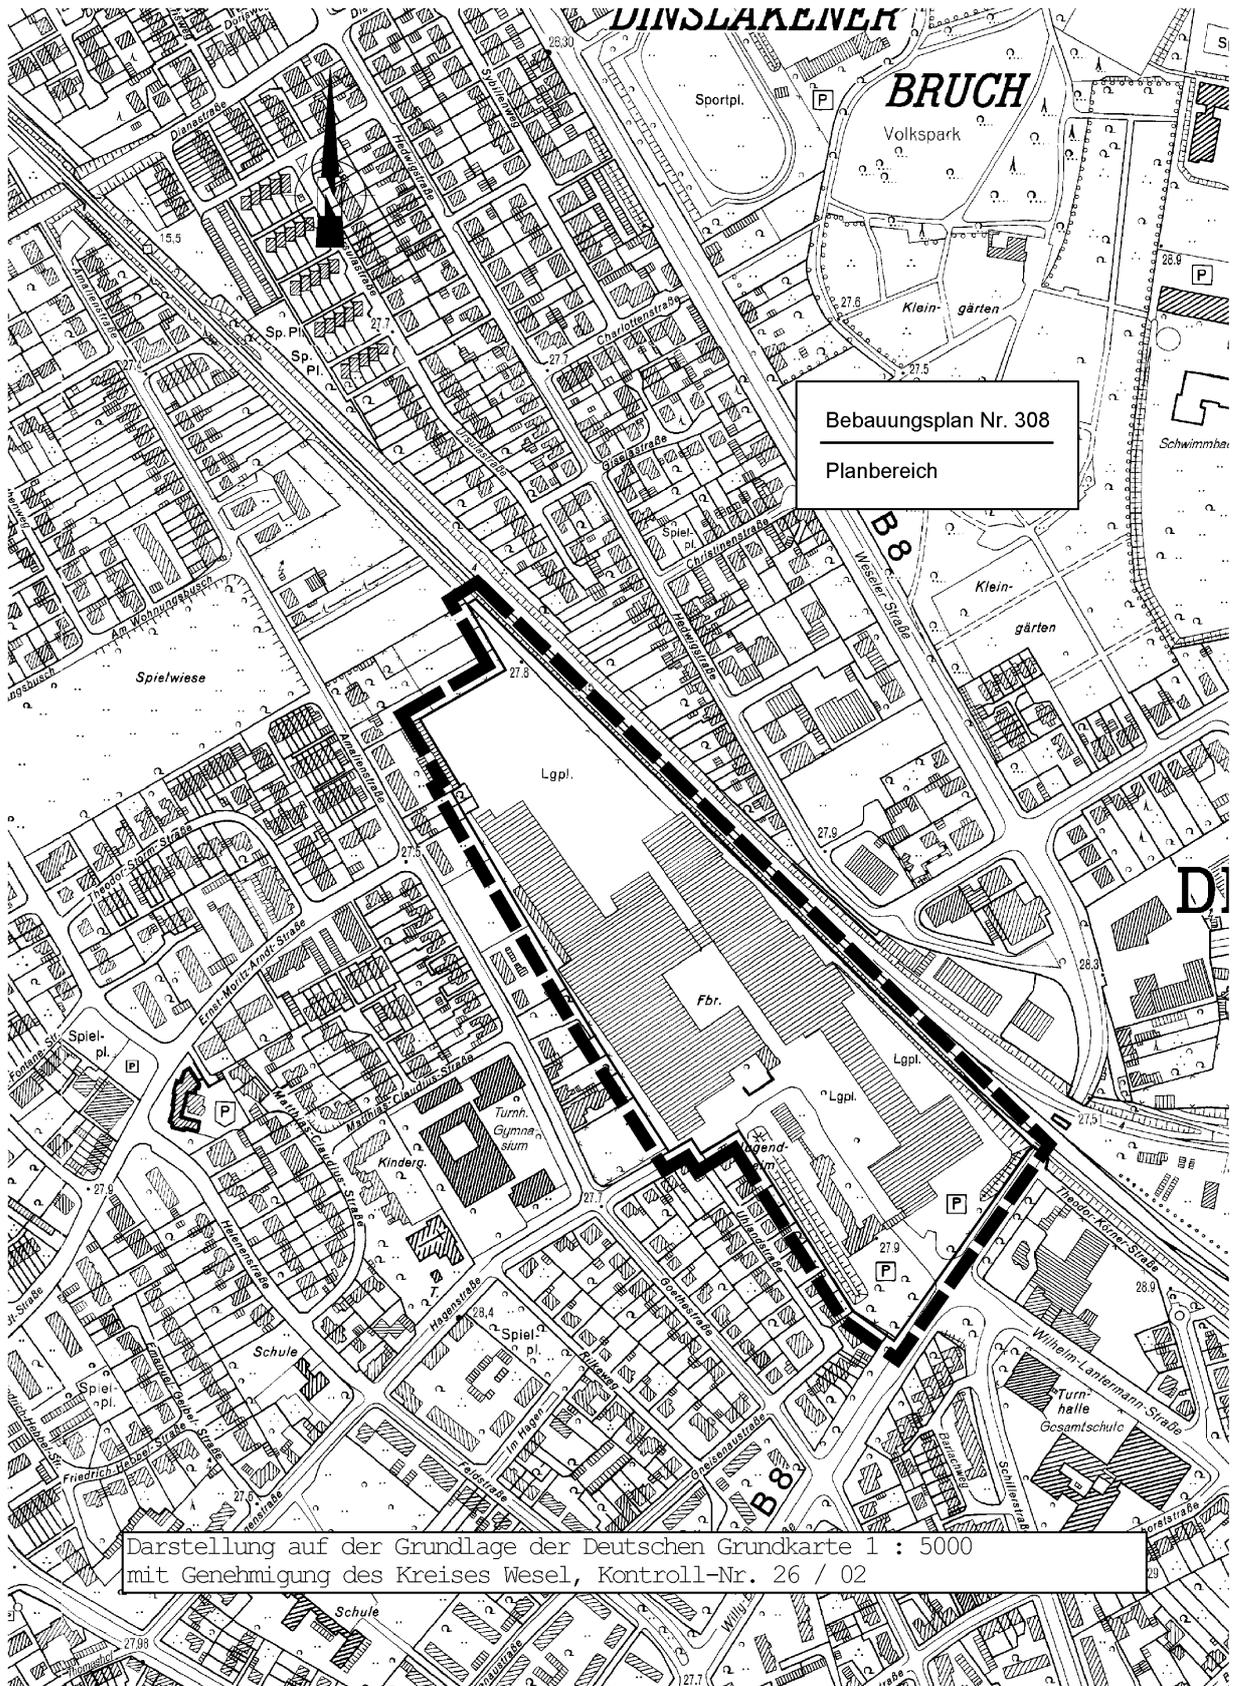

Bebauungsplan Nr. 308
Planbereich

Darstellung auf der Grundlage der Deutschen Grundkarte 1 : 5000
mit Genehmigung des Kreises Wesel, Kontroll-Nr. 26 / 02