


Verkehrslandeplatz Schwarze Heide

Anlage 1 zur Allgemeinverfügung über die Festsetzung des beschränkten Bauschutzbereiches für den VLP Schwarze Heide in Hünxe

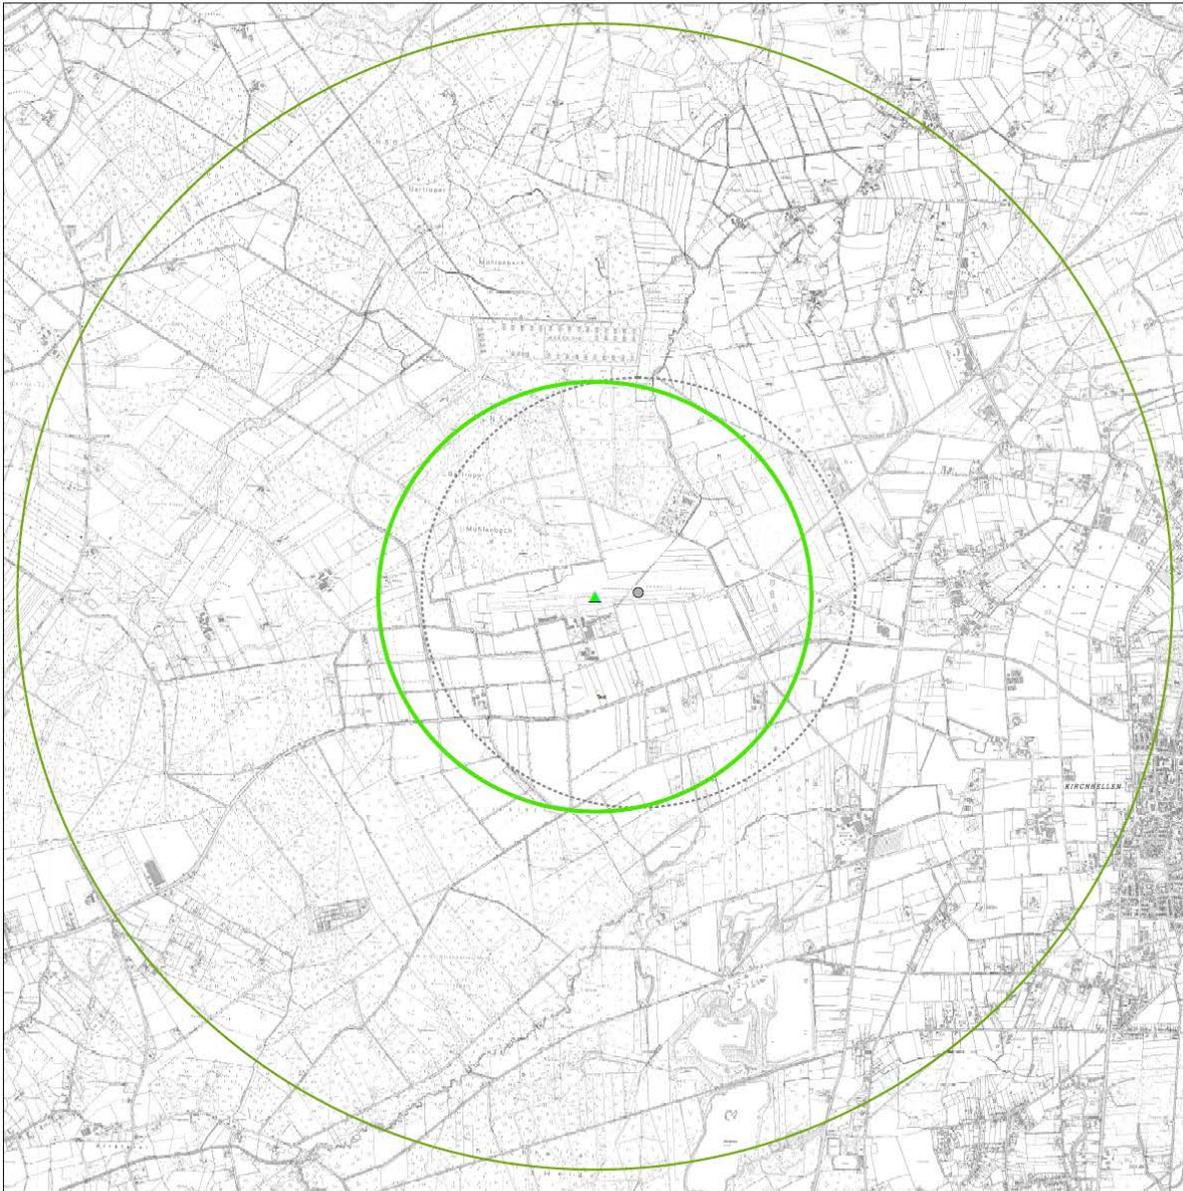

Legende

-  Flugplatzbezugspunkt, aktuell
-  Flugplatzbezugspunkt (alt)
-  Bauschutzbereich 1 Radius 1,5 km neu
-  Bauschutzbereich 2 Radius 4,0 km neu
-  ehem. Bauschutzbereich 1,5 km (nachrichtl., Festsetzung v. 11.05.2005)

Maßstab 1:10.000

Bezirksregierung
Düsseldorf



DEZERNAT 26
LUFTFAHRTBEHOERDE
AM BONNESHOF 35
40474 DUESSELDORF

AZ: 26.01.02 - 6
20. November 2015