



GARTENSTADT HAAN

DIE BÜRGERMEISTERIN

Amtsblatt

Nr. 16 vom 13.07.2016

- 1./ Bekanntmachung der Stadt Haan
hier: Widmung von Verkehrsflächen



Amtsblatt der Stadt Haan. Herausgeber: Die Bürgermeisterin der Stadt Haan, Kaiserstraße 85, 42781 Haan, ☎ 02129 / 911-0, 📠 02129 / 911-603. Verantwortlich für den Inhalt: Haupt- u. Personalamt.
Das Amtsblatt erscheint in unregelmäßigen Abständen und ist gegen eine Gebühr von 1,00 € (Einzelausgabe) bzw. 20,00 € (Jahresabonnement) –jeweils zzgl. Zustellung- beim Haupt- u. Personalamt erhältlich sowie unter www.haan.de einzusehen.

1. /

Bekanntmachung der Stadt Haan

Widmung von Verkehrsflächen

Gemäß § 6 des Straßen- und Wegegesetzes des Landes Nordrhein-Westfalen (StrWG NW) in der Fassung der Bekanntmachung vom 23.09.1995 in seiner z. Zt. geltenden Fassung wird das im beiliegenden Lageplan schraffiert dargestellte Teilstück der Elberfelder Str. für den öffentlichen Verkehr als Gemeindestraße gewidmet.

Der Gemeingebrauch wird auf den Anliegerverkehr beschränkt.

Die Widmung tritt am Tage nach ihrer Bekanntmachung in Kraft.

Rechtsmittelbelehrung:

Gegen diesen Bescheid kann innerhalb eines Monats nach Bekanntgabe Klage erhoben werden. Die Klage ist bei dem Verwaltungsgericht Düsseldorf, Bastionstr. 39, 40213 Düsseldorf, schriftlich oder zur Niederschrift bei dem Urkundsbeamten der Geschäftsstelle zu erklären. Wird die Klage schriftlich erhoben, sollen ihr zwei Abschriften beigelegt werden.


Stadt Haan
Die Bürgermeisterin

Haan, den 06.07.2016



Bettina Warnecke

Standardauszug
Maßstab 1:500
Datum: 05.07.2016

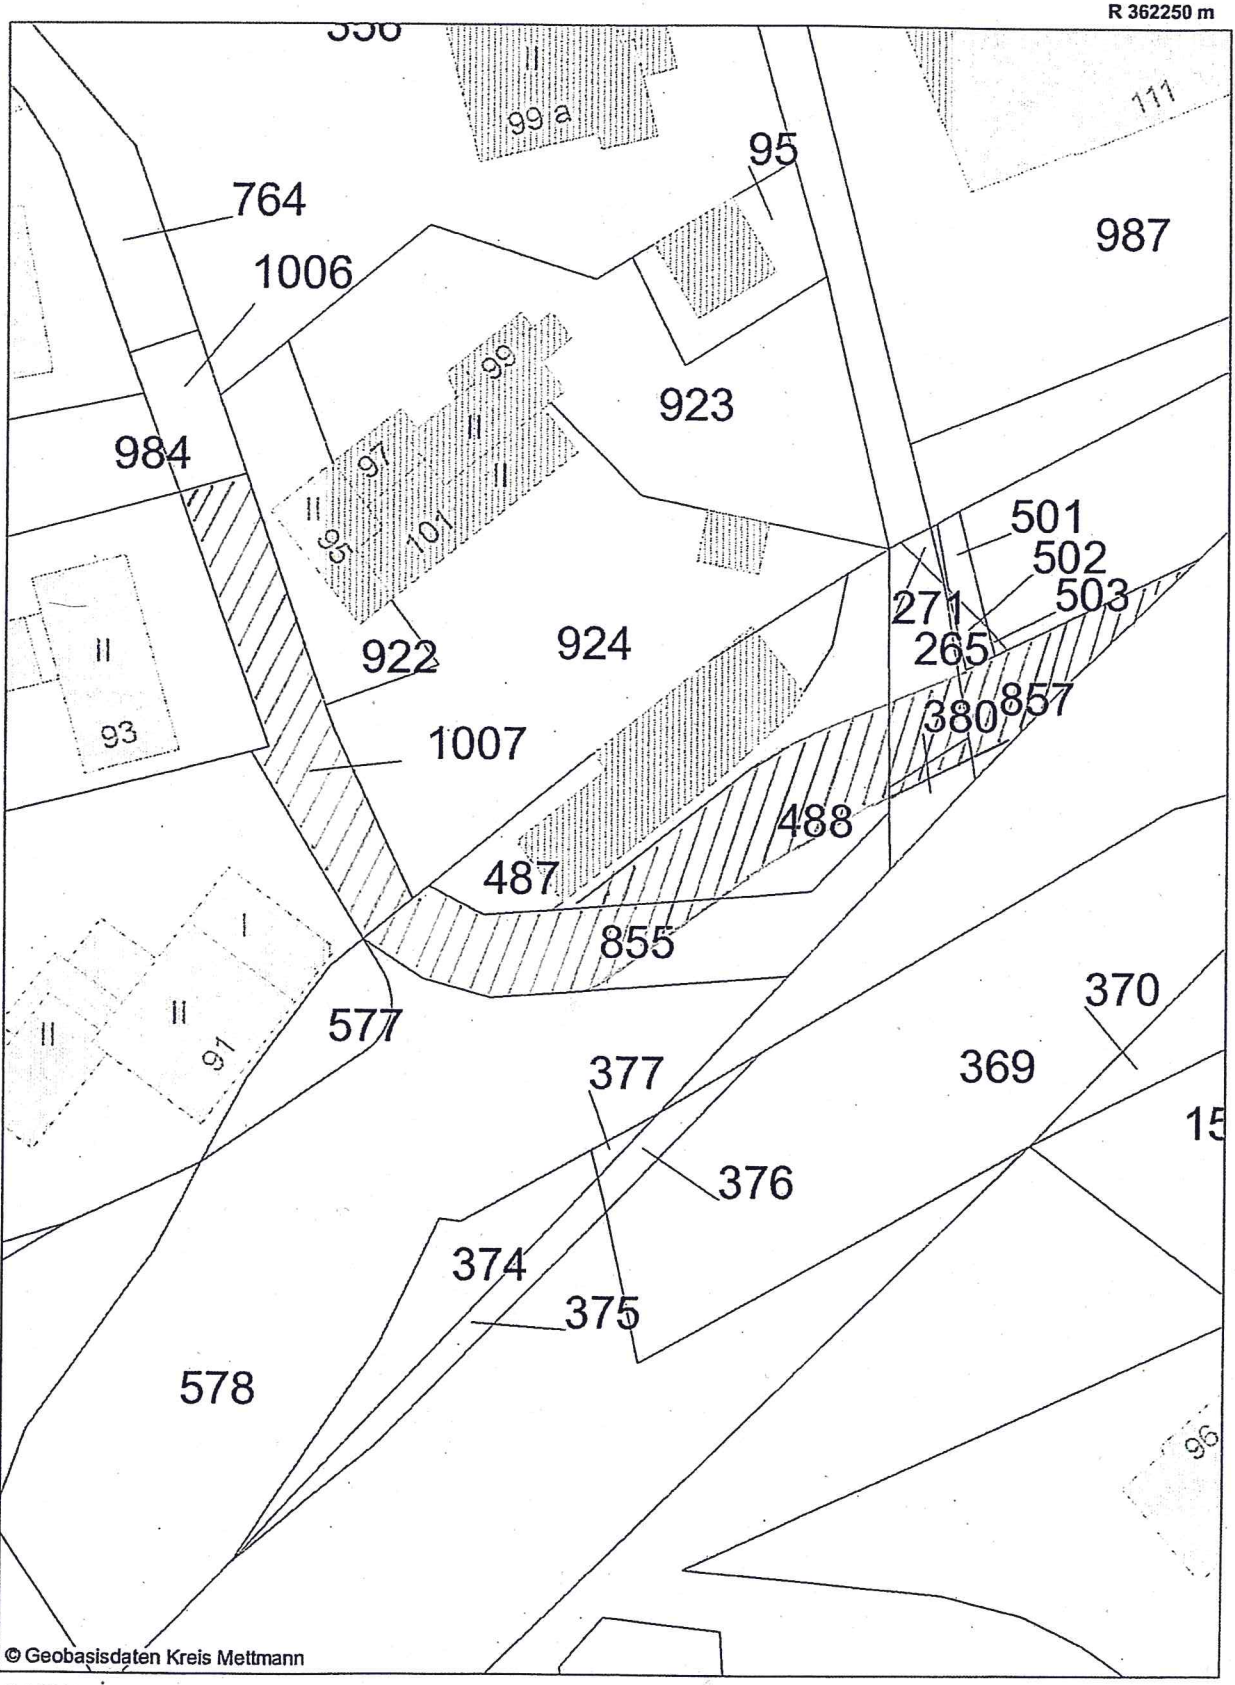

H 5674511 m

© Geobasisdaten Kreis Mettmann

R 362162 m

nur für interne Zwecke

© Stadt Haan