



AMTSBLATT DER STADT DINSLAKEN

Amtliches Verkündungsblatt

3. Jahrgang

Dinslaken, 07.01.2010

Nr. 1

Seite 1 - 3

Inhaltsverzeichnis

- **Bekanntmachung der Aufstellungsbeschlüsse**
80. Flächennutzungsplanänderung
Bereich östlich Hans-Böckler-Straße / nördlich Rotbach
Bebauungsplan Nr. 236
Bereich östlich Hans-Böckler-Straße / nördlich Rotbach

Bekanntmachung der Stadt Dinslaken

**80. Flächennutzungsplanänderung
(Bereich östlich Hans-Böckler-Straße / nördlich Rotbach)**

**Bebauungsplan Nr. 236
(Bereich östlich Hans-Böckler-Straße / nördlich Rotbach)**

hier: Bekanntmachung der Aufstellungsbeschlüsse gem. § 2 (1) Baugesetzbuch

Der Planungs-/Umweltschutz-, Grünflächen- und Stadtentwicklungsausschuss der Stadt Dinslaken hat am 07.12.2009 die Aufstellung der 80. Flächennutzungsplanänderung sowie des Bebauungsplanes Nr. 236 beschlossen.

Die Beschlüsse zu obigen Bauleitplänen werden hiermit bekannt gemacht.

Die Planbereiche sind aus den nachfolgenden Skizzen ersichtlich.

Dinslaken, 04. Jan. 2010

Der Bürgermeister
In Vertretung


gez. Haverkämper
Erster Beigeordneter


80. Flächennutzungsplanänderung
Bereich östlich Hans-Böckler-Platz,
nördlich Rotbach

Änderung:
von Kerngebiet in
Gewerbegebiet mit
Nutzungsbeschränkung

Darstellung auf der Grundlage der Deutschen Grundkarte 1 : 5000
mit Genehmigung des Kreises Wesel, Kontroll-Nr. 26 / 02

BRUCH

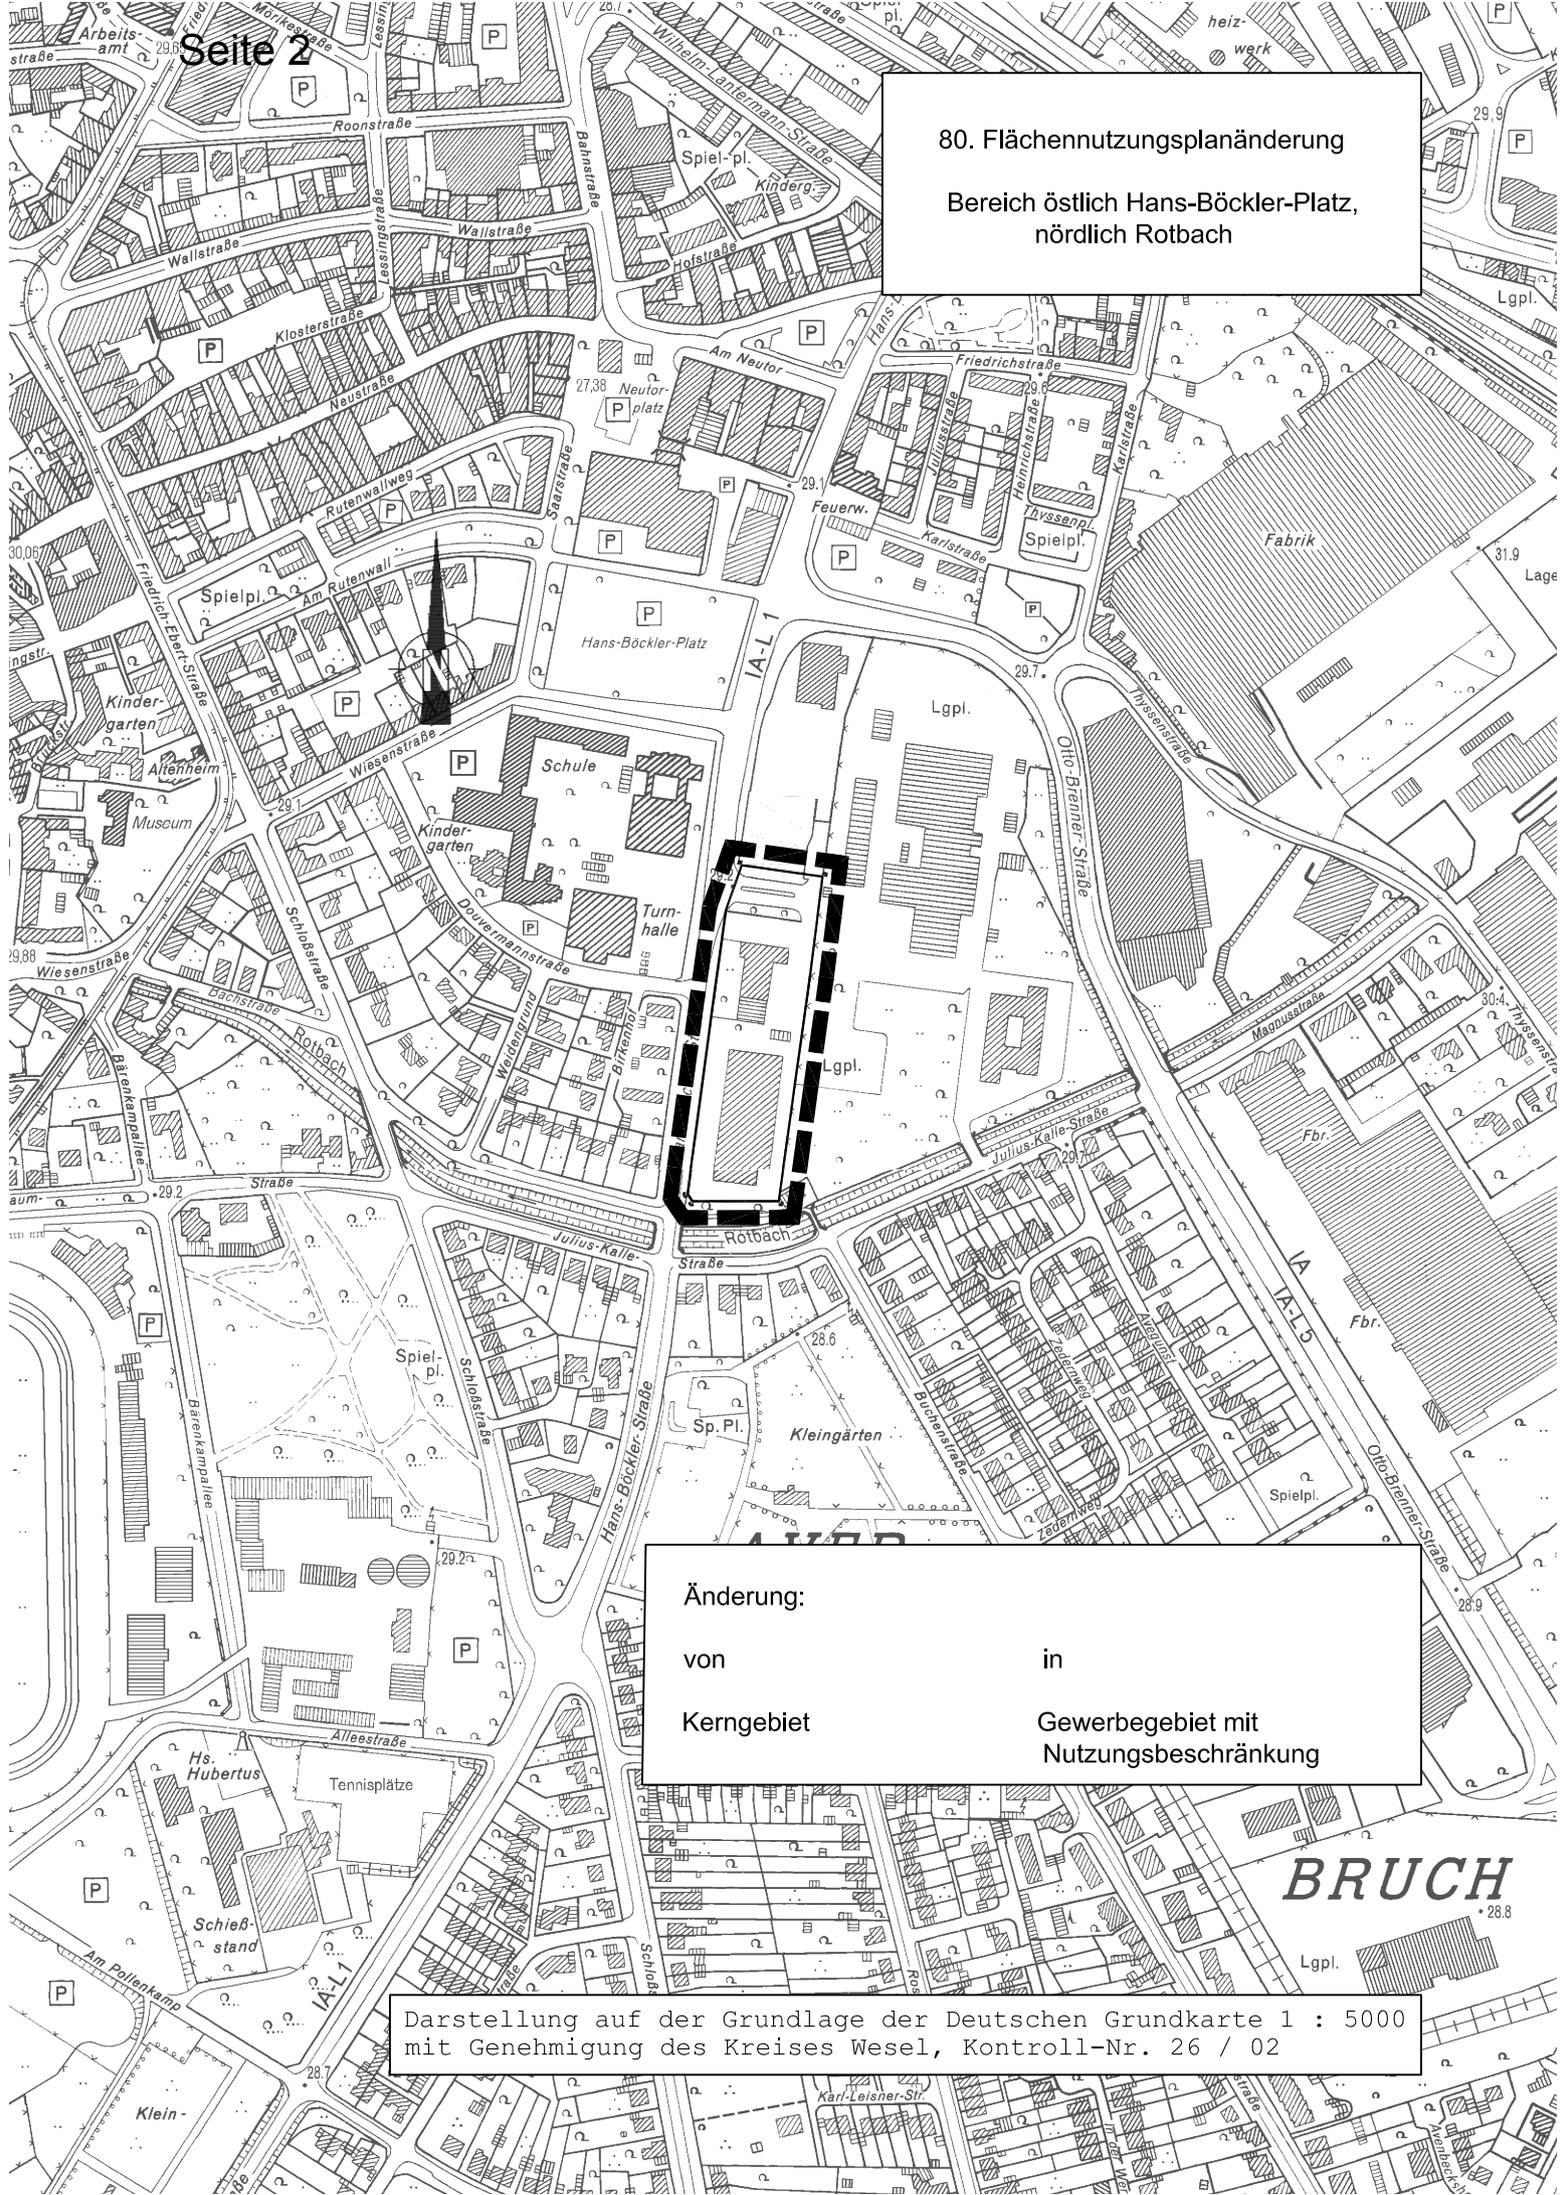

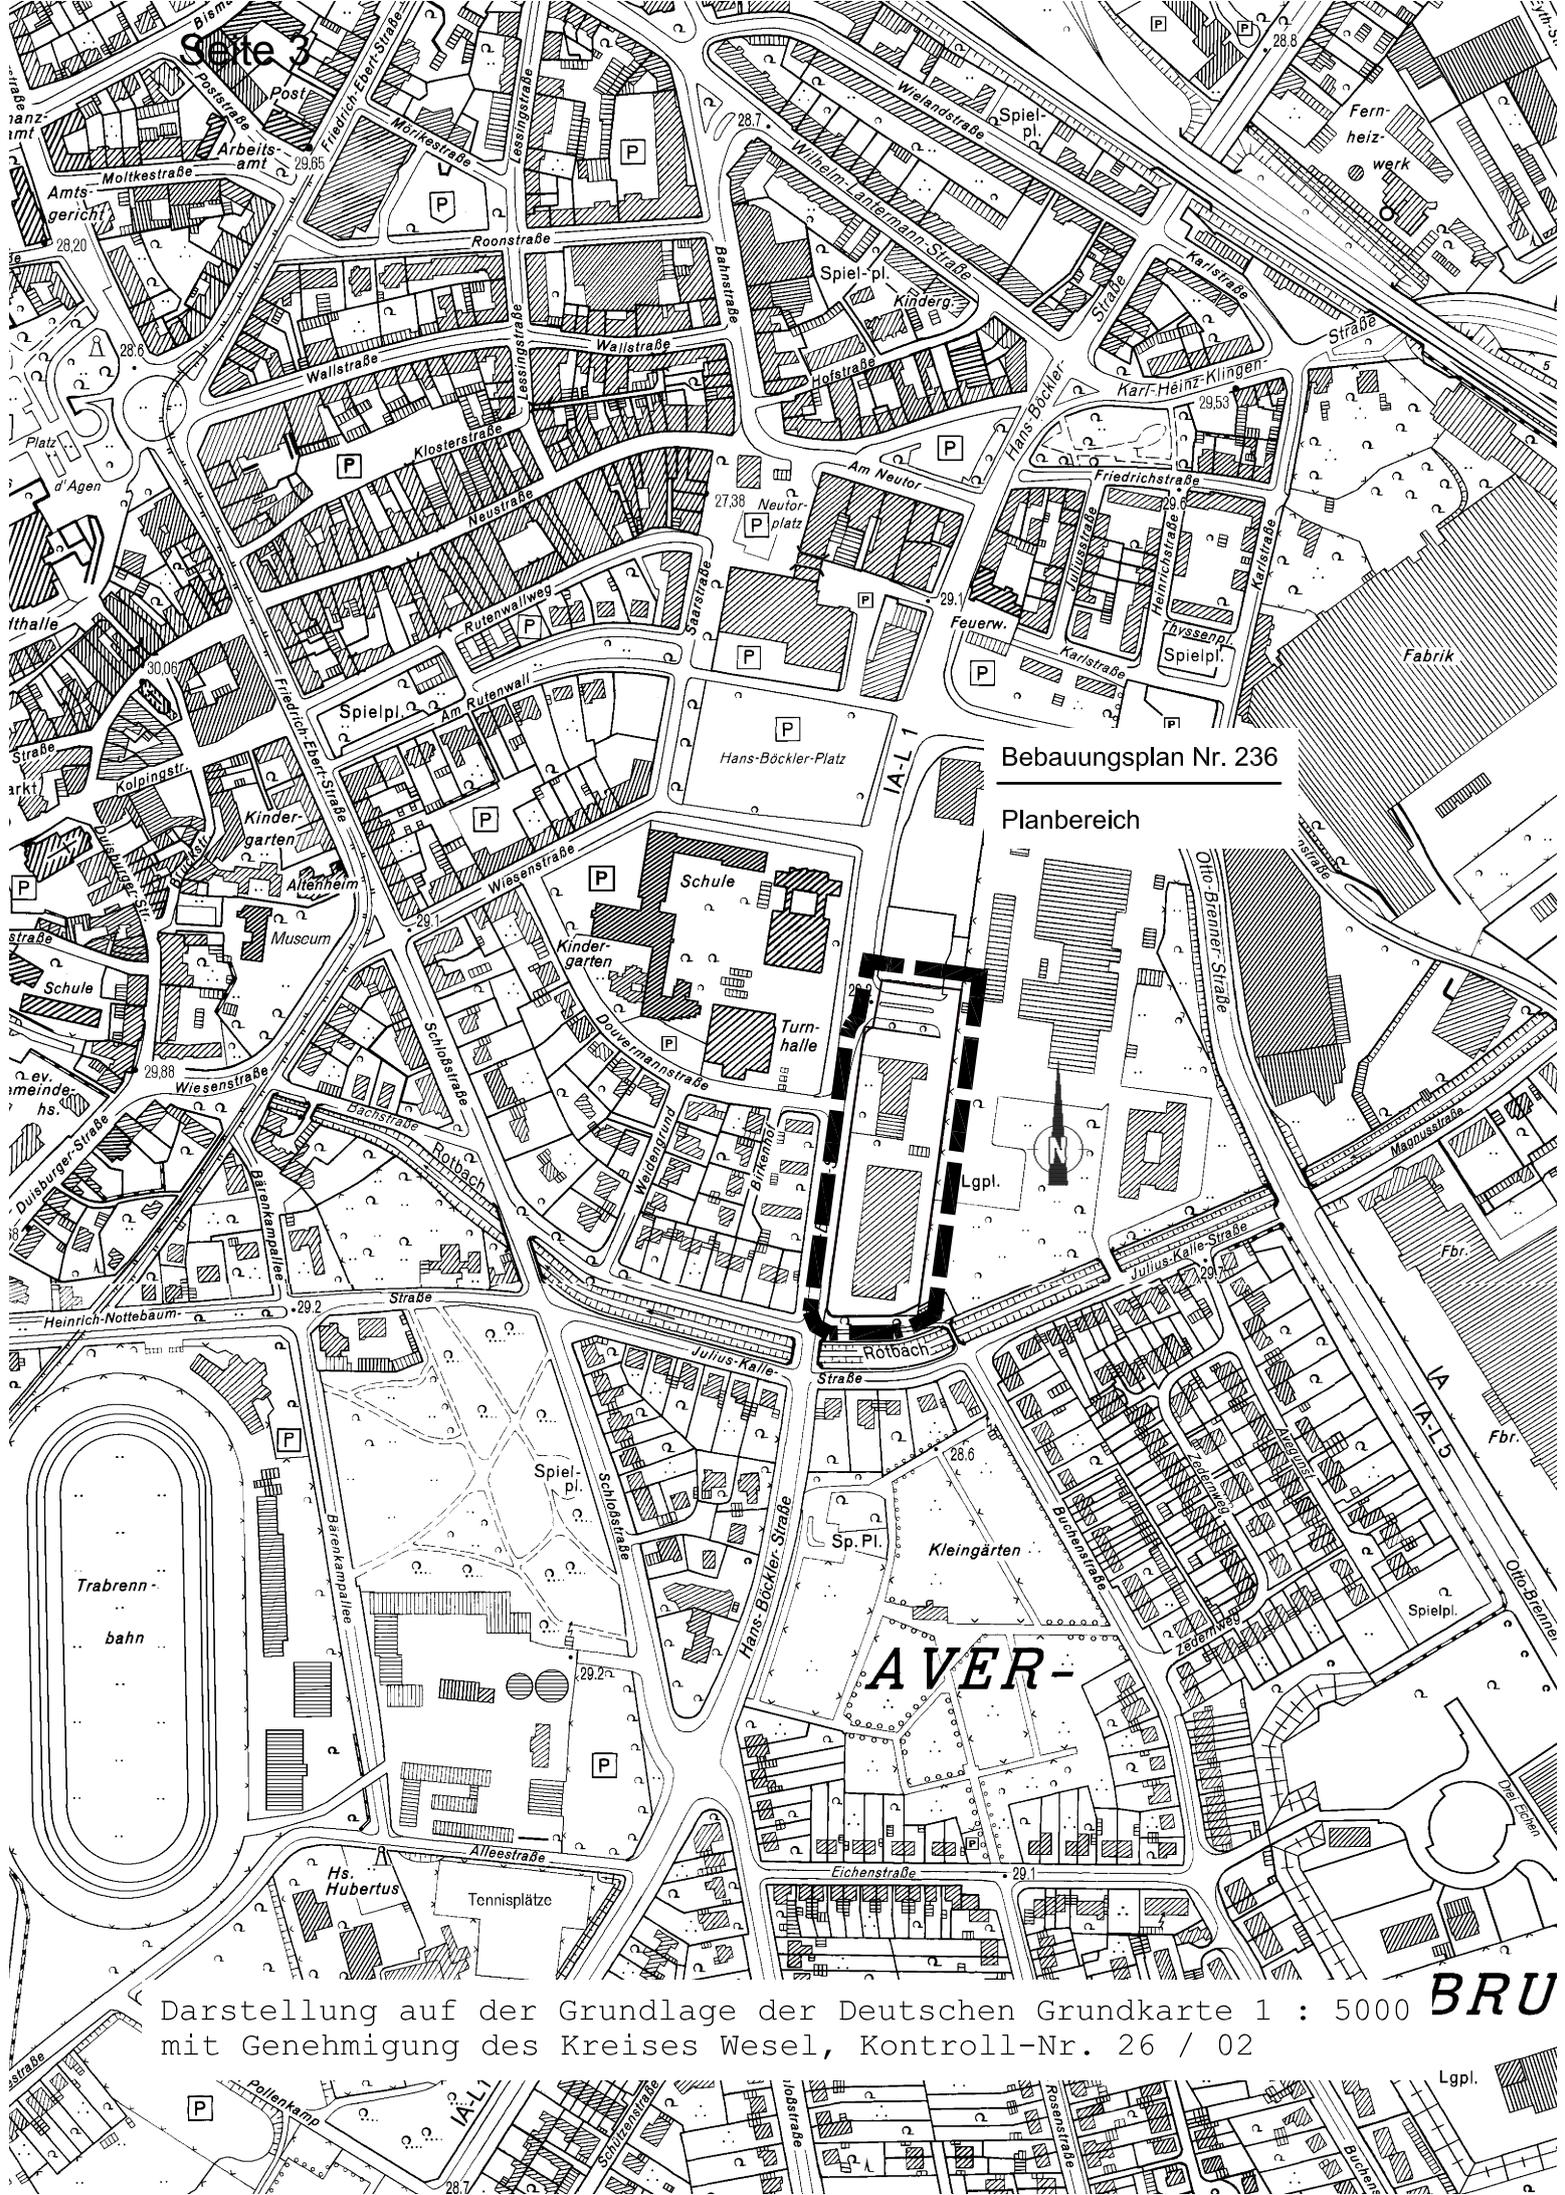

Bebauungsplan Nr. 236

Planbereich



AVER-

Darstellung auf der Grundlage der Deutschen Grundkarte 1 : 5000 mit Genehmigung des Kreises Wesel, Kontroll-Nr. 26 / 02

BRU

Lgpl.