



AMTSBLATT

FÜR DIE STADT MÜLHEIM AN DER RUHR

Nr: 26/Jahrgang 2019	Herausgegeben im Eigenverlag der Stadt -Referat I.4 - Presse und Medien- Verantwortlich für den Inhalt: Der Oberbürgermeister	13.09.2019
Bestellungen (einzeln oder im Abonnement) an: Stadtverwaltung, Referat I.4 - Presse und Medien, Am Rathaus 1 45466 Mülheim an der Ruhr. Der Jahresbezugspreis von 41,- € ist im Voraus fällig. Auch quartalsweiser Bezug möglich. Quartalspreis: 10,25 € .Kündigung des Abonnements spätestens 1 Monat vor Ablauf der Bestellzeit.		

Inhaltsverzeichnis auf der letzten Seite

Öffentliche Zustellung eines Bußgeldbescheides

Der gegen Rüdiger Hoge, Falkensteinstr. 209, 46047 Oberhausen, unter dem Aktenzeichen 32-3.007000704/4 am 24.07.2019 erlassene Bußgeldbescheid konnte nicht zugestellt werden, da der derzeitige Aufenthaltsort des Empfängers nicht zu ermitteln und eine Zustellung an einen Vertreter oder Zustellungsbevollmächtigten nicht möglich ist.

Der Bußgeldbescheid vom 24.07.2019 wird hiermit nach § 10 des Verwaltungszustellungsgesetzes für das Land Nordrhein-Westfalen (LZG NRW) öffentlich zugestellt.

Der Bußgeldbescheid gilt als zugestellt, wenn seit dem Tag der Bekanntmachung beziehungsweise seit der Veröffentlichung der Benachrichtigung zwei Wochen vergangen sind (§ 10 Abs. 2 letzter Satz LZG NRW). Nach Zustellung kann innerhalb von zwei Wochen Einspruch erhoben werden. Es werden damit Fristen in Gang gesetzt, nach deren Ablauf Rechtsverluste drohen können.

Der Bußgeldbescheid kann von dem Betroffenen beim Oberbürgermeister der Stadt Mülheim an der Ruhr, Ordnungsamt (Bußgeldstelle), Am Rathaus 1, Zimmer C.207, eingesehen werden.

Mülheim an der Ruhr, den 27.08.2019

Der Oberbürgermeister
I. A.

F r a n k e n h a u s e r

Öffentliche Zustellung eines Bußgeldbescheides

Der gegen Krzysztof Juszkiewicz, Zacisze 27, CZ-598 20 Lesna, unter dem Aktenzeichen 32-3.005240878/64 am 01.08.2019 erlassene Bußgeldbescheid konnte nicht zugestellt werden, da EINE Zustellung im Ausland nicht möglich ist oder keinen Erfolg verspricht.

Der Bußgeldbescheid vom 01.08.2019 wird hiermit nach § 10 des Verwaltungszustellungsgesetzes für das Land Nordrhein-Westfalen (LZG NRW) öffentlich zugestellt.

Der Bußgeldbescheid gilt als zugestellt, wenn seit dem Tag der Bekanntmachung beziehungsweise seit der Veröffentlichung der Benachrichtigung zwei Wochen vergangen sind (§ 10 Abs. 2 letzter Satz LZG NRW). Nach Zustellung kann innerhalb von zwei Wochen Einspruch erhoben werden. Es werden damit Fristen in Gang gesetzt, nach deren Ablauf Rechtsverluste drohen können.

Der Bußgeldbescheid kann von dem Betroffenen beim Oberbürgermeister der Stadt Mülheim an der Ruhr, Ordnungsamt (Bußgeldstelle), Am Rathaus 1, Zimmer C.206, eingesehen werden.

Mülheim an der Ruhr, den 28.08.2019

Der Oberbürgermeister
I. A.

K o w a l s k i

Öffentliche Zustellung eines Bußgeldbescheides

Der gegen Kenan Uya, Rudolf-Kinau-Str. 15, 24576 Bad Bramstedt, unter dem Aktenzeichen 32-3.006304660/44 am 30.08.2019 erlassene Bußgeldbescheid konnte nicht zugestellt werden, da der derzeitige Aufenthaltsort des Empfängers nicht zu ermitteln und eine Zustellung an einen Vertreter oder Zustellungsbevollmächtigten nicht möglich ist.

Der Bußgeldbescheid vom 30.08.2019 wird hiermit nach § 10 des Verwaltungszustellungsgesetzes für das Land Nordrhein-Westfalen (LZG NRW) öffentlich zugestellt.

Der Bußgeldbescheid gilt als zugestellt, wenn seit dem Tag der Bekanntmachung beziehungsweise seit der Veröffentlichung der Benachrichtigung zwei Wochen vergangen sind (§ 10 Abs. 2 letzter Satz LZG NRW). Nach Zustellung kann innerhalb von zwei Wochen Einspruch erhoben werden. Es werden damit Fristen in Gang gesetzt, nach deren Ablauf Rechtsverluste drohen können.

Der Bußgeldbescheid kann von dem Betroffenen beim Oberbürgermeister der Stadt Mülheim an der Ruhr, Ordnungsamt (Bußgeldstelle), Am Rathaus 1, Zimmer C.210, eingesehen werden.

Mülheim an der Ruhr, den 30.08.2019

Der Oberbürgermeister
I. A.

K n a p p e n

Öffentliche Zustellung eines Bußgeldbescheides

Der gegen Karsten Manuel Stephan, Mühlenstr 1, 45479 Mülheim an der Ruhr, unter dem Aktenzeichen 32-3.006304504/107 am 12.08.2019 erlassene Bußgeldbescheid konnte nicht zugestellt werden, da der derzeitige Aufenthaltsort des Empfängers nicht zu ermitteln und eine Zustellung an einen Vertreter oder Zustellungsbevollmächtigten nicht möglich ist.

Der Bußgeldbescheid vom 12.08.2019 wird hiermit nach § 10 des Verwaltungszustellungsgesetzes für das Land Nordrhein-Westfalen (LZG NRW) öffentlich zugestellt.

Der Bußgeldbescheid gilt als zugestellt, wenn seit dem Tag der Bekanntmachung beziehungsweise seit der Veröffentlichung der Benachrichtigung

zwei Wochen vergangen sind (§ 10 Abs. 2 letzter Satz LZG NRW). Nach Zustellung kann innerhalb von zwei Wochen Einspruch erhoben werden. Es werden damit Fristen in Gang gesetzt, nach deren Ablauf Rechtsverluste drohen können.

Der Bußgeldbescheid kann von dem Betroffenen beim Oberbürgermeister der Stadt Mülheim an der Ruhr, Ordnungsamt (Bußgeldstelle), Am Rathaus 1, Zimmer C.210, eingesehen werden.

Mülheim an der Ruhr, den 28.08.2019

Der Oberbürgermeister
I. A.

M e n z e l

Öffentliche Zustellung eines Bußgeldbescheides

Der gegen Elias Sado, Gustav-Hicking-Str. 17, 45127 Essen, unter dem Aktenzeichen 32-3.006301661/44 am 25.07.2019 erlassene Bußgeldbescheid konnte nicht zugestellt werden, da der derzeitige Aufenthaltsort des Empfängers nicht zu ermitteln und eine Zustellung an einen Vertreter oder Zustellungsbevollmächtigten nicht möglich ist.

Der Bußgeldbescheid vom 25.07.2019 wird hiermit nach § 10 des Verwaltungszustellungsgesetzes für das Land Nordrhein-Westfalen (LZG NRW) öffentlich zugestellt.

Der Bußgeldbescheid gilt als zugestellt, wenn seit dem Tag der Bekanntmachung beziehungsweise seit der Veröffentlichung der Benachrichtigung zwei Wochen vergangen sind (§ 10 Abs. 2 letzter Satz LZG NRW). Nach Zustellung kann innerhalb von zwei Wochen Einspruch erhoben werden. Es werden damit Fristen in Gang gesetzt, nach deren Ablauf Rechtsverluste drohen können.

Der Bußgeldbescheid kann von dem Betroffenen beim Oberbürgermeister der Stadt Mülheim an der Ruhr, Ordnungsamt (Bußgeldstelle), Am Rathaus 1, Zimmer C.210, eingesehen werden.

Mülheim an der Ruhr, den 02.09.2019

Der Oberbürgermeister
I. A.

K n a p p e n

Öffentliche Zustellung eines Bußgeldbescheides

Der gegen Zlatko Miholjic, Buschstr. 19, 46119 Oberhausen, unter dem Aktenzeichen 32-3.006302717/44 am 02.09.2019 erlassene Bußgeldbescheid konnte nicht zugestellt werden, da der derzeitige Aufenthaltsort des Empfängers nicht zu ermitteln und eine Zustellung an einen Vertreter oder Zustellungsbevollmächtigten nicht möglich ist.

Der Bußgeldbescheid vom 02.09.2019 wird hiermit nach § 10 des Verwaltungszustellungsgesetzes für das Land Nordrhein-Westfalen (LZG NRW) öffentlich zugestellt.

Der Bußgeldbescheid gilt als zugestellt, wenn seit dem Tag der Bekanntmachung beziehungsweise seit der Veröffentlichung der Benachrichtigung zwei Wochen vergangen sind (§ 10 Abs. 2 letzter Satz LZG NRW). Nach Zustellung kann innerhalb von zwei Wochen Einspruch erhoben werden. Es werden damit Fristen in Gang gesetzt, nach deren Ablauf Rechtsverluste drohen können.

Der Bußgeldbescheid kann von dem Betroffenen beim Oberbürgermeister der Stadt Mülheim an der Ruhr, Ordnungsamt (Bußgeldstelle), Am Rathaus 1, Zimmer C.210, eingesehen werden.

Mülheim an der Ruhr, den 02.09.2019

Der Oberbürgermeister
I. A.

K n a p p e n

Öffentliche Zustellung eines Bußgeldbescheides

Der gegen Nils Engert, Weisenhausstr. 53, 46117 Oberhausen, unter dem Aktenzeichen 32-3.005242835/35 am 02.09.2019 erlassene Bußgeldbescheid konnte nicht zugestellt werden, da der derzeitige Aufenthaltsort des Empfängers nicht zu ermitteln und eine Zustellung an einen Vertreter oder Zustellungsbevollmächtigten nicht möglich ist.

Der Bußgeldbescheid vom 02.09.2019 wird hiermit nach § 10 des Verwaltungszustellungsgesetzes für das Land Nordrhein-Westfalen (LZG NRW) öffentlich zugestellt.

Der Bußgeldbescheid gilt als zugestellt, wenn seit dem Tag der Bekanntmachung beziehungsweise seit der Veröffentlichung der Benachrichtigung

zwei Wochen vergangen sind (§ 10 Abs. 2 letzter Satz LZG NRW). Nach Zustellung kann innerhalb von zwei Wochen Einspruch erhoben werden. Es werden damit Fristen in Gang gesetzt, nach deren Ablauf Rechtsverluste drohen können.

Der Bußgeldbescheid kann von dem Betroffenen beim Oberbürgermeister der Stadt Mülheim an der Ruhr, Ordnungsamt (Bußgeldstelle), Am Rathaus 1, Zimmer C.206, eingesehen werden.

Mülheim an der Ruhr, den 03.09.2019

Der Oberbürgermeister
I. A.

R i n g e l e r

Öffentliche Zustellung eines Rücknahme-/Rückforderungsbescheides

Der an Matias Tomas Martins, zuletzt wohnhaft gewesen, Unterrather Str. 26 in 40468 Düsseldorf, zuzustellende Anhörungsschreiben konnte wiederholt nicht unter der Meldeadresse zugestellt werden.

Der zuzustellende Rücknahme-/Rückforderungsbescheid vom 30.08.2019 (Aktenzeichen: 50-711/112813/04) konnte nicht zugestellt werden, da der jetzige Aufenthalt des Empfängers unbekannt ist.

Der Rücknahme-/Rückforderungsbescheid gem. §§ 45, 48, 50 Sozialgesetzbuch Zehntes Buch (SGB X) wird hiermit nach § 15 Abs. 2 des Verwaltungszustellungsgesetzes zugestellt.

Er kann bei der Sozialagentur Mülheim an der Ruhr, Löhberg 72 in 45468 Mülheim an der Ruhr, Herr Gülbeyaz, 2. Etage, Zimmer 200, eingesehen werden.

Mülheim an der Ruhr, den 30.08.2019

Der Oberbürgermeister
I. A.

G ü l b e y a z

Öffentliche Zustellung
eines Rückforderungsbescheides

Der an Szymon Bartosz Bedronka, zuletzt wohnhaft gewesen Klotzdelle 9 in 45472 Mülheim an der Ruhr, zuzustellende Rückforderungsbescheid vom 01.08.2019 (Aktenzeichen: 50-711/94956/07) konnte nicht zugestellt werden, da der jetzige Aufenthalt des Empfängers unbekannt ist.

Der Rückforderungsbescheid gem. § 48, 50 Sozialgesetzbuch Zehntes Buch (SGB X) wird hiermit nach § 15 Abs. 2 des Verwaltungszustellungsgesetzes zugestellt.

Er kann bei der Sozialagentur Mülheim an der Ruhr, Eppinghofer Str. 50 in 45468 Mülheim an der Ruhr, Herr Steinhoff, Zimmer 405, eingesehen werden.

Mülheim an der Ruhr, den 27.08.2019

Der Oberbürgermeister
I. A.

O s t e r m a n n

Öffentliche Zustellung eines
Rücknahme-/Rückforderungsbescheides

Der an Felix Lenz, zuletzt wohnhaft gewesen in Hans-Böckler-Platz 1, 45468 Mülheim an der Ruhr, zuzustellende Rücknahme-/Rückforderungsbescheides vom 04.09.2019 (Aktenzeichen: 50-711/106982/04) kann nicht zugestellt werden, da der jetzige Aufenthalt des Empfängers unbekannt ist.

Der Rücknahme- / Rückforderungsbescheides gem. §§ 45, 48, 50 Sozialgesetzbuch Zehntes Buch (SGB X) wird hiermit nach § 15 Abs. 2 des Verwaltungszustellungsgesetzes zugestellt.

Er kann bei der Sozialagentur Mülheim an der Ruhr, Löhberg 72 in 45468 Mülheim an der Ruhr, Herr Gülbeyaz (2.Etage/Zi. 200) eingesehen werden.

Mülheim an der Ruhr, den 26.08.2019

Der Oberbürgermeister
I. A.

G ü l b e y a z

Öffentliche Zustellung eines Gebührenbescheides

Der gegen Reinhold Mösken, ohne festen Wohnsitz in 45468 Mülheim an der Ruhr, zuzustellende Gebührenbescheid vom 02.09.2019 (Aktenzeichen 37-52.01/62097/19) konnte nicht zugestellt werden, da der jetzige Aufenthalt des Empfängers unbekannt ist.

Der Gebührenbescheid gem. der Satzung über die Erhebung von Gebühren für den Rettungsdienst – Rettungsdienstgebührensatzung – der Stadt Mülheim an der Ruhr werden hiermit nach § 1 in Verbindung mit § 10 des Landeszustellungsgesetzes zugestellt.

Er kann beim Amt für Brandschutz, Rettungsdienst, Zivil- und Katastrophenschutz Mülheim an der Ruhr, Zur Alten Dreherei 11 in 45479 Mülheim an der Ruhr, Frau Kunst (Zi. A 1.22), eingesehen werden.

Mülheim an der Ruhr, den 05.09.2019

Der Oberbürgermeister
I. A.

W e r n e r

Öffentliche Zustellung eines Gebührenbescheides

Der gegen Dmitri Gabernick, Kaiser-Wilhelm-Str. 1, 45476 Mülheim an der Ruhr, zuzustellende Gebührenbescheid vom 26.08.2019 (Aktenzeichen 37-52.01/40106/19) konnte nicht zugestellt werden, da der jetzige Aufenthalt des Empfängers unbekannt ist.

Der Gebührenbescheid gem. der Satzung über die Erhebung von Gebühren für den Rettungsdienst – Rettungsdienstgebührensatzung – der Stadt Mülheim an der Ruhr werden hiermit nach § 1 in Verbindung mit § 10 des Landeszustellungsgesetzes zugestellt.

Er kann beim Amt für Brandschutz, Rettungsdienst, Zivil- und Katastrophenschutz Mülheim an der Ruhr, Zur Alten Dreherei 11 in 45479 Mülheim an der Ruhr, Frau Kunst (Zi. A 1.22), eingesehen werden.

Mülheim an der Ruhr, den 05.09.2019

Der Oberbürgermeister
I. A.

W e r n e r

Öffentliche Zustellung eines Gebührenbescheides

Der gegen Sooriyapiirasath Paramanathan, ohne festen Wohnsitz in 45468 Mülheim an der Ruhr, zuzustellende Gebührenbescheid vom 26.08.2019 (Aktenzeichen 37-52.01/49678/19) konnte nicht zugestellt werden, da der jetzige Aufenthalt des Empfängers unbekannt ist.

Der Gebührenbescheid gem. der Satzung über die Erhebung von Gebühren für den Rettungsdienst – Rettungsdienstgebührensatzung – der Stadt Mülheim an der Ruhr werden hiermit nach § 1 in Verbindung mit § 10 des Landeszustellungsgesetzes zugestellt.

Er kann beim Amt für Brandschutz, Rettungsdienst, Zivil- und Katastrophenschutz Mülheim an der Ruhr, Zur Alten Dreherei 11 in 45479 Mülheim an der Ruhr, Frau Kunst (Zi. A 1.22), eingesehen werden.

Mülheim an der Ruhr, den 05.09.2019

Der Oberbürgermeister
I. A.

W e r n e r

Öffentliche Zustellung eines Gewerbsteuerbescheides

Der Gewerbesteuerbescheid für 2018 vom 23.08.2019 mit dem Aktenzeichen 24-5.1/2206632000004 für Tarek Bayoumi kann nicht zugestellt werden, weil der Vorgenannte unter seiner Meldeanschrift unbekannt ist.

Der Bescheid wird deshalb hierdurch gemäß § 1 des Landeszustellungsgesetzes in Verbindung mit § 10 des Landeszustellungsgesetzes öffentlich zugestellt. Er kann von der Betroffenen beim Fachbereich Finanzen, Team Gemeindesteuern, Am Rathaus 1, 45468 Mülheim an der Ruhr, Zimmer B.211, eingesehen werden.

Mülheim an der Ruhr, den 03.09.2019

Der Oberbürgermeister
I. A.

F r e y e r

Öffentliche Zustellung einer Rechtswahrungsanzeige

Die an Gergina Kirilova Vuchkova, zuletzt wohnhaft Grenzstr. 21 bei N. Vuchkova, 46045 Oberhausen, gerichtete Rechtswahrungsanzeige vom 05.07.2019 kann nicht zugestellt werden, da der tatsächliche Aufenthalt der Empfängerin unbekannt ist.

Die Rechtswahrungsanzeige gem. § 132 Abs. 2 BGB i. V. . 204 ff ZPO wird hiermit nach § 15 Abs. 2 des Verwaltungszustellungsgesetzes zugestellt.

Diese kann bei der Stadtverwaltung Mülheim an der Ruhr, Sozialamt, Unterhaltsvorschusskasse, Friedrichstr. 12 in 45468 Mülheim an der Ruhr, Zimmer 403, zum Az. 51-UVK/J 261/J262/96, eingesehen werden.

Mülheim an der Ruhr, den 05.09.2019

Der Oberbürgermeister
I. A.

H e i l m a n n

Ablauf von Ruhefristen auf dem Friedhof in Styrum

Die Ruhefristen des Reihengrabstätten Nr. 0348-0395 auf Teil II, Feld 19 des Friedhofs Styrum laufen am 25.01.2020 ab. Vor Ort wird durch ein Hinweisschild, das am 15.08.2019 auf dem Graberfeld aufgestellt wurde hingewiesen. Die Grabstellen sind bis zum 28.02.2020 abzuräumen.

Nach dem Abräumtermin noch aufstehende Pflanzen und Grabmale können von dem Oberbürgermeister, Amt für Grünflächenmanagement und Friedhofswesen, nach § 15 Abs. 6 der Satzung vom 19.12.2013 für die Stadt Mülheim an der Ruhr (Friedhofssatzung), veröffentlicht im Amtsblatt für die Stadt Mülheim an der Ruhr Nr. 37/2013, anderweitig verwendet werden.

Mülheim an der Ruhr, den 26.08.2019

Der Oberbürgermeister
I. A.

W a a g e

Ablauf von Ruhefristen auf dem
Friedhof in Heißen

Die Ruhefristen dem Reihengrabfeld des Friedhofs Heißen, Feld 28, Grabstellen-Nr.0001-0134 laufen am 04.03.2020 ab. Vor Ort wird durch ein Hinweisschild, das am 04.09.2019 auf dem Gräberfeld aufgestellt wird, auf den Ablauf hingewiesen. Die Grabstellen sind bis zum 04.03.2020 abzuräumen.

Nach dem Abräumtermin noch aufstehende Pflanzen und Grabmale können von dem Oberbürgermeister, Amt für Grünflächenmanagement und Friedhofswesen, nach § 15 Abs. 6 der Satzung vom 19.12.2013 für die Stadt Mülheim an der Ruhr (Friedhofssatzung), veröffentlicht im Amtsblatt für die Stadt Mülheim an der Ruhr Nr. 37/2013, anderweitig verwendet werden.

Mülheim an der Ruhr, den 26.08.2019

Der Oberbürgermeister
I. A.

W a a g e

Ablauf von Ruhefristen auf dem
Friedhof in Broich

Die Ruhefristen des Reihengrabfeldes des Friedhofs Broich, Feld 04 von Grabstelle Nr. 0201 bis 0471 laufen am 01.03.2020 ab. Vor Ort wird durch ein Hinweisschild, das am 01.09.2019 auf dem Gräberfeld aufgestellt wird, auf den Ablauf hingewiesen. Die Grabstellen sind bis zum 01.03.2020 abzuräumen.

Nach dem Abräumtermin noch aufstehende Pflanzen und Grabmale können von dem Oberbürgermeister, Amt für Grünflächenmanagement und Friedhofswesen, nach § 15 Abs. 6 der Satzung vom 19.12.2013 für die Stadt Mülheim an der Ruhr (Friedhofssatzung), veröffentlicht im Amtsblatt für die Stadt Mülheim an der Ruhr Nr. 37/2013, anderweitig verwendet werden.

Mülheim an der Ruhr, den 26.08.2019

Der Oberbürgermeister
I. A.

W a a g e

FISCHERPRÜFUNG

Nach dem Fischereigesetz für das Land Nordrhein-Westfalen vom 11.07.1972 (Gesetz - und Verordnungsblatt für das Land Nordrhein-Westfalen S.226) wird die erstmalige Erteilung eines Fischereischeines davon abhängig gemacht, dass der Bewerber zuvor eine Fischereiprüfung erfolgreich ablegt.

Das Prüfungsverfahren ist in der Verordnung über die Fischereiprüfung vom 01.07.1998 geregelt.

Die nächste Prüfung in Mülheim an der Ruhr findet am **10.12.2019**

**ab 14.00 Uhr im
Berufskolleg Stadtmitte
Kluse 24
45468 Mülheim an der Ruhr
Räume C 211, C 231 und C 241**

statt.

Zu dieser Prüfung können Personen zugelassen werden, die

- a) in Mülheim an der Ruhr wohnen**
- b) das 13. Lebensjahr vollendet haben**
- c) nicht entmündigt sind.**

Anträge auf Zulassung zur Fischereiprüfung können bis zum 13.11.2019 beim Ordnungsamt Mülheim an der Ruhr, Am Rathaus 1, Zimmer B.310, während der Öffnungszeiten gestellt werden.

Lehrgänge und Vorbereitungskurse für die Fischerprüfung werden u. a. von ortsansässigen Vereinigungen der Freizeitfischerei durchgeführt.

Die Prüfungsgebühr beträgt 50,00 Euro und ist in bar oder per EC-Karte bei der Anmeldung zu entrichten.

Mülheim an der Ruhr, den 13.06.2019

Der Oberbürgermeister
I. A.

S i r i c

Satzung der Stadt Mülheim an der Ruhr vom 27.08.2019
über die Aufhebung der Satzung über das
förmlich festgelegte Sanierungsgebiet „Styrum“ vom 06.10.1992

Auf Grund des § 7 der Gemeindeordnung des Landes NRW i.d.F.d.B. vom 14.07.1994 (GV NRW S. 666), in der z. Z. geltenden Fassung und des § 162 Abs. 2 Satz 1 des Baugesetzbuches (BauGB) i.d.F.d.B. vom 23.09.2004 (BGBl. S. 2141), in der zz. geltenden Fassung, hat der Rat der Stadt in seiner Sitzung am 27.06.2019 folgende Aufhebungssatzung beschlossen:

§ 1

Aufhebung der förmlichen Festlegung des Sanierungsgebietes

Die Sanierungssatzung der Stadt Mülheim an der Ruhr vom 06.10.1992 über die förmliche Festlegung des Sanierungsgebietes „Styrum“ (Beschluss des Rates vom 25.10.1990), veröffentlicht im Amtsblatt Nr. 31 vom 30.10.1992 wird aufgehoben.

Die Aufhebungssatzung umfasst alle Grundstücke und Grundstücksteile innerhalb der im Lageplan abgegrenzten Fläche. Dieser Lageplan ist Bestandteil der Satzung und als Anlage der Bekanntmachung beigelegt.

Das aufgehobene Sanierungsgebiet umfasst folgende Grundstücke / -teile der Gemarkung

Dümpten, Flur 17, Flurstücke:

18, 19, 20, 28, 29, 30, 31, 32, 33, 34, 35, 39, 40, 42, 43, 44, 45, 46, 47, 48, 79, 82, 83, 85, 92, 94, 95, 96, 97, 98, 99, 100, 101, 102, 103, 104, 105, 106, 108, 109, 110, 111, 115, 116, 117, 120, 123, 125, 127, 128, 135, 136, 138, 139, 141, 143, 145, 146, 148, 149, 150, 151, 152, 153, 154, 155, 157, 158, 159, 180, 181, 182 und 183

Styrum, Flur 1, Flurstücke:

4, 6, 11, 17, 18, 19, 20, 21, 22, 29, 30, 31, 32, 33 und 34

Styrum, Flur 2, Flurstücke:

1, 2, 4, 5, 7, 8, 9, 10, 18, 19, 21, 29, 30, 32, 38, 43, 44, 45, 47, 48, 54, 55, 60, 61, 66, 69, 70, 76, 77, 88, 93, 94, 95, 96, 97, 98, 101, 104, 105, 107, 108, 109, 110, 111, 114, 118, 120, 121, 122, 124, 125, 127, 128, 129, 130, 133, 134, 137, 138, 139, 140, 141, 142, 143, 144, 145, 146, 147, 148, 149, 150, 151, 152, 153, 154, 155, 156, 157, 159, 161, 163, 165, 166, 167, 168, 169, 170, 171, 172, 173, 174, 175, 176, 177, 178, 180, 181, 183, 184, 185, 186, 187, 188, 189, 190, 191, 192, 193, 194, und 195

Styrum, Flur 3, Flurstücke:

3, 4, 29, 30, 31, 33, 34, 36, 40, 42, 44, 45, 46, 47, 50, 51, 52, 53, 54, 55, 57, 58, 68, 69, 70, 73, 74, 75, 76, 79, 80, 81, 82, 86, 87, 88, 89, 91, 93, 96, 97, 100, 106, 107, 108, 109, 110, 111, 115, 116, 117, 118, 119, 120, 121, 122, 123, 124, 125, 126, 127, 128, 129, 130, 131, 132, 133, 134, 135, 140, 142, 143, 144, 147, 154, 159, 160, 161, 162, 163, 165, 179, 181, 182, 185, 187, 188, 189, 190, 191, 192, 199, 200, 201, 202, 204, 205, 206, 217, 218, 219, 220, 221, 224, 225, 239, 240, 242, 247, 248, 249, 250, 251, 252, 253, 254, 255, 256, 257, 258, 259, 260, 261, 262, 263, 264, 265, 266, 267, 268, 270, 271, 272, und 275

Styrum, Flur 4, Flurstücke:

1, 2, 3, 4, 7, 8, 13, 15, 18, 23, 32, 35, 36, 37, 38, 39, 42, 47, 56, 57, 58, 61, 83, 89, 90, 91, 95, 98, 100, 103, 114, 115, 116, 117, 118, 119, 124, 125, 126, 128, 131, 132, 133, 135, 136, 137, 138, 139, 140, 141, 143, 144, 145, 148, 163, 166, 167, 168, 169, 170, 171, 172, 173, 174, 175, 176, 177, 178, 179, 181, 182, 183, 184, 185, 186, 187, 188, 189, 190, 191, 192, 193, 194, 197, 198, 199, 200, 203, 204, 209, 210, 211, 212, 213, 214, 215, 216, 217, 218, 219, 220, 221, 222, 223, 224, 225, 226, 227, 228, 229, 230, 231, 232, 233, 234, 235, 236, 237, 238, 239, 240, 241, 242, 243, 244, 245, 246, 247, 248, 249, 250, 251, 252, 253, 254, 255, 258, 259, 260, 261, 262, 263, 264, 265, 266, 267, 268, 269, 270, 271, und 272

Styrum, Flur 5, Flurstück:

1

Styrum, Flur 6, Flurstücke:

7, 9, 10, 13, 14, 15, 18, 21, 39, 45, 46, 47, 48, 49, 66, 69, 70, 71, 73, 74, 75, 76, 77, 78, 79, 80, 81

Styrum, Flur 7, Flurstücke:

9, 12, 15, 36, 37, 39, 41, 42, 44, 45, 50, 53, 56, 57, 58

Styrum, Flur 8, Flurstücke:

1, 2, 3, 4, 5, 6, 7, 8, 11, 12, 16, 17, 18, 19, 25, 26, 27, 29, 30, 36, 37, 38, 39, 50, 52, 53, 54, 55, 56, 58, 59, 61, 64, 65, 67, 69, 70, 71, 72, 73, 75, 77, 78, 79, 80, 81, 82, 83

Styrum, Flur 9, Flurstücke:

5, 8, 12, 13, 14, 16, 18, 19, 21, 22, 24, 25, 26, 27, 28, 29, 44, 45, 46, 50, 51, 58, 60, 62, 64, 65, 66, 76, 79, 80, 93, 100, 103, 104, 106, 109, 111, 112, 113, 119, 120, 121, 122, 123, 124, 125, 126, 127, 128, 129, 130, 131, 132, 133, 134, 135, 136, 137, 138, 139, 140, 141, 142, 143, 144, 146, 147, 148, 149, 150, 151, 153, 154, 156, 157, 158, 159, 160, 161, 162, 163, 164, 166, 167, 168, 169, 170, 171, 172, 173, 174, 175, 176, 177, 178, 179, 180, 181, 182, 183, 184, 185, 186, 187

Styrum, Flur 10, Flurstücke:

12, 13, 14, 27, 28, 29, 30, 31, 32, 33, 47, 50, 53, 64, 65, 66, 67, 86, 88, 90, 95, 105, 115, 116, 117, 120, 121, 122, 125, 126, 138, 140, 142, 143, 149, 156, 158, 161, 162, 163, 166, 172, 174, 175, 176, 177, 178, 180, 181, 182, 183, 184, 186, 187, 190, 191, 193, 195, 196, 197, 198, 199, 200, 202, 203, 204, 205, 206, 207

Styrum, Flur 11, Flurstücke:

21, 27, 45, 46, 47, 48, 49, 50, 62, 64, 65, 66, 67, 68

Styrum, Flur 12, Flurstücke:

10, 11, 20, 33, 34, 35, 38, 42, 44, 50, 52, 53, 55, 57, 58, 59, 62, 64, 66, 68, 70, 73, 74, 78, 80, 83, 84, 85, 87, 88, 90, 91, 92, 93

Styrum, Flur 13, Flurstücke:

6, 7, 15, 19, 22, 28, 29, 30, 33, 36, 37, 38, 39, 40, 41, 44, 52, 56, 63, 64, 65, 66, 69, 72, 73, 75, 76, 77, 78, 79, 80, 81, 82, 84, 85, 87, 88, 89, 94, 95, 99, 100, 101, 102, 103, 104, 109, 110, 113, 114, 127, 129, 130, 131, 135, 136, 140, 141, 142, 143, 147, 148, 149, 150, 155, 156, 157, 159, 161, 162, 164, 167, 168, 170, 171, 172, 173, 174, 175, 176, 177, 178, 179, 180, 181, 182, 183, 184, 185, 186, 187, 188, 189, 190, 191, 192, 193, 195, 196, 230, 231, 232, 233, 234, 235, 236, 237, 238, 239, 240, 241, 242, 243, 244, 245, 246

Styrum, Flur 14, Flurstücke:

4, 5, 6, 8, 33, 36, 42, 56, 57, 58, 59, 64, 65, 67, 74, 85, 87, 91, 93, 98, 99, 105, 113, 114, 115, 117, 118, 119, 120, 121, 122, 125, 128, 144, 145, 148, 149, 159, 160, 161, 164, 165, 169, 170, 174, 177, 178, 180, 181, 182, 183, 184, 185, 186, 187, 189, 190, 191, 192, 193, 194, 195, 196, 197, 198, 199, 200, 202, 203, 204, 205, 209, 210, 213, 215, 216, 217, 219, 221, 223, 225, 226, 230, 231, 232, 233, 235, 236, 240, 242, 244, 245, 246, 248, 249, 252, 253, 254, 255, 256, 257, 258, 259, 260, 261, 262, 263, 264, 265, 266, 270, 271, 272

Styrum, Flur 15, Flurstücke:

14, 16, 19, 20, 21, 22, 33, 39, 40, 41, 42, 43, 50, 51, 52, 53, 54, 58, 59, 60, 61, 70, 71, 72, 73, 74, 75, 77, 92, 93, 94, 97, 98, 99, 100, 101, 102, 103, 104, 105, 107, 108, 109, 110, 111, 112, 113, 114, 121, 122, 128, 138, 139, 143, 149, 150, 155, 156, 157, 158, 159, 160, 161, 162, 165, 167, 168, 169, 172, 185, 186, 187, 188, 200, 207, 214, 215, 217, 219, 221, 223, 224, 225, 238, 241, 246, 248, 249, 251, 252, 254, 256, 258, 259, 260, 261, 262, 263, 264, 265, 266, 267, 268, 269, 270, 271, 272, 273, 274, 277, 278, 281, 282, 283, 284, 285, 286, 287, 288, 289, 290, 291, 292, 293, 294

Styrum, Flur 16, Flurstücke:

11, 12, 13, 23, 24, 27, 28, 50, 55, 56, 61, 62, 63, 65, 66, 68, 69, 70, 71, 72, 94, 96, 97, 99, 103, 106, 126, 127, 132, 137, 139, 143, 146, 147, 156, 161, 162, 163, 164, 165, 167, 171, 173, 176, 190, 192, 194, 195, 196, 197, 198, 199, 202, 203, 205, 206, 207, 208, 209, 210, 211, 212, 213, 214, 215, 216, 217, 218, 219, 221, 222, 226, 229, 230, 231, 232, 233, 234, 235, 236, 237, 238, 239, 240, 241, 242, 243, 244, 245, 252, 254, 255, 256, 257, 258, 259, 260, 261, 262, 263, 264, 265, 266, 267, 268, 269, 270, 271, 272, 273, 274, 275, 276, 277, 278, 279, 280, 281, 282, 283, 284, 290, 291, 292, 293, 294, 295, 296, 297, 298, 299, 300, 302, 303, 304, 305, 307, 308, 309, 310, 311, 313, 314, 315, 316, 317, 318, 319, 320, 321, 322, 323, 324, 325, 326, 327, 328, 329, 330, 331, 332, 333, 334, 335, 336, 337, 338, 339, 340, 341, 342, 343, 344, 345, 346, 347, 348, 349, 350, 351, 352, 353, 354, 355, 356, 357, 358, 359, 360, 361, 362, 364, 365, 366, 367, 368, 369

Styrum, Flur 17, Flurstücke:

8, 9, 20, 23, 27, 32, 33, 37, 38, 39, 42, 52, 56, 57, 58, 59, 60, 62, 64, 66, 68, 70, 87, 89, 90, 91, 95, 99, 100, 103, 107, 108, 109, 112, 113, 115, 116, 117, 118, 121, 122, 125, 126, 127, 128, 129, 130, 131, 135, 139, 140, 141, 142, 143, 144, 145, 146, 147, 148, 149, 150, 151, 153, 154, 155, 156, 157, 158, 159, 160, 161, 164, 166, 169, 171, 172, 174, 176, 177, 178, 179, 180, 181, 182, 183, 184, 185, 186, 187, 188, 189, 190

Styrum, Flur 18, Flurstücke:

3, 4, 7, 12, 13, 14, 15, 16, 17, 18, 23, 31, 32, 33, 34, 37, 42, 47, 54, 63, 66, 67, 68, 69, 70, 71, 72, 73, 75, 81, 82, 83, 84, 85, 90, 91, 92, 93, 96, 97, 98, 99, 101, 102, 109, 111, 112, 113, 114, 123, 125, 130, 131, 135, 136, 139, 140, 151, 161, 162, 163, 164, 173, 175, 177, 179, 180, 181, 190, 193, 197, 199, 202, 204, 205, 208, 214, 218, 219, 221, 222, 223, 224, 225, 227, 228, 231, 233, 235, 236, 237, 239, 241, 243, 244, 246, 247, 248, 249, 250, 251, 252, 253, 254, 255, 256, 257, 259, 260, 261, 262, 263, 264, 265, 266, 267, 268, 269, 270, 271, 272, 275, 278, 279, 280, 281, 282, 284, 285, 288, 289, 290, 291, 292, 293, 294, 296, 297, 298, 299, 300, 301, 302, 303

Styrum, Flur 19, Flurstücke:

4, 10, 13, 17, 18, 19, 20, 21, 22, 23, 30, 31, 32, 33, 34, 35, 37, 38, 39, 40, 41, 42, 43, 44, 45, 46, 47, 48, 54, 55, 56, 57, 58, 60, 61, 62, 63, 64, 65, 66, 67, 68, 69, 70, 71, 74, 75, 76, 77, 78, 79, 80, 87, 88, 89, 90, 91, 92, 94, 96, 98, 99, 102, 104, 106, 107, 108, 111, 112, 113, 114, 116, 117, 119, 128, 129, 131, 136, 137, 138, 139, 141, 142, 147, 149, 150, 151, 152, 154, 156, 157, 158, 159, 160, 161, 162, 163

Styrum, Flur 20, Flurstücke:

1, 4, 5, 6, 8, 9, 10, 11, 12, 13, 14, 16, 17, 40, 43, 44, 45, 47, 48, 53, 58, 59, 60, 61, 62, 63, 64, 71, 76, 77, 84, 85, 86, 87, 88, 89, 95, 96, 98, 101, 105, 106, 108, 109, 110, 112, 113, 122, 124, 125, 126, 127, 131, 139, 140, 142, 143, 144, 145, 146, 147, 149, 150, 151, 152, 153, 155, 156, 158, 160, 161, 169,

170, 171, 172, 175, 176, 179, 198, 205, 206, 207, 213, 214, 215, 217, 219, 220, 221, 225, 226, 227, 229, 230, 231, 232, 235, 237, 238, 239, 243, 244, 245, 246, 248, 251, 253, 255, 256, 257, 258, 259, 260, 261, 262, 263, 264, 265, 266, 267, 268, 269, 270, 271, 272, 273, 274, 275, 276, 277, 278, 279, 280, 281, 282, 283, 285, 286, 287, 289, 290, 291, 292, 293, 294, 295, 296, 297, 298, 299, 302, 303, 305, 307, 308, 309, 310, 311, 313, 315, 316, 317, 318, 320, 321, 322, 323, 324, 325, 326

Styrum, Flur 21, Flurstücke:

6, 16, 17, 20, 32, 33, 34, 51, 52, 53, 54, 55, 58, 70, 72, 75, 82, 83, 85, 87, 88, 92, 97, 104, 106, 108, 110, 111, 112, 116, 117, 118, 119, 121, 123, 124, 127, 139, 140, 143, 144, 148, 151, 154, 155, 158, 167, 169, 170, 171, 176, 178, 179, 182, 183, 184, 185, 187, 188, 192, 193, 194, 195, 196, 197, 198, 199, 201, 204, 205, 209, 214, 215, 216, 217, 220, 221, 222, 223, 224, 225, 226, 227, 228, 230, 231, 233, 234, 235, 237, 238, 239, 240, 241, 242, 243, 246, 247, 248, 249, 251, 252, 253, 254, 255, 256

Styrum, Flur 22, Flurstücke:

5, 6, 8, 9, 11, 12, 13, 21, 24, 25, 26, 27, 29, 30, 31, 32, 33, 34, 37, 38, 39, 40, 41, 42, 43, 44, 45, 47, 50, 51, 52, 57, 58, 62, 63, 64, 68, 69, 70, 72, 73, 75, 76, 77, 78, 79, 80, 82, 83, 84, 85, 86, 87, 88, 89, 91, 92, 93, 94, 95, 96, 97, 98, 102, 103, 105, 106, 110, 112, 114, 118, 120, 121, 122, 127, 129, 131, 136, 137, 138, 139, 140, 141, 142, 143, 146, 147, 148, 150, 151, 153, 155, 156, 157, 158, 159, 160, 161, 162, 163, 164, 167, 169, 170, 171, 172, 173, 174, 175, 176, 177, 178, 179, 180, 181

Styrum, Flur 23, Flurstücke:

57, 79, 83, 86, 88, 121, 133, 135, 146, 147, 150, 151

Styrum, Flur 24, Flurstücke:

30, 31, 37, 38

Styrum, Flur 25, Flurstücke:

3, 4, 5, 6, 7, 14, 15, 16, 17, 18, 19, 20, 23, 24, 25, 27, 28, 29, 30, 31, 32, 33, 37, 38, 39, 40, 41, 42, 48, 49, 50, 51, 52, 53, 54, 58, 60, 61, 66, 71, 72, 76, 77, 80, 81, 82, 83, 84, 86, 87, 88, 89, 90, 91, 92, 93, 94, 95, 96, 97, 98, 99, 100, 101, 102

Styrum, Flur 26, Flurstücke:

2, 3, 4, 6, 7, 8, 9, 10, 11, 12, 16, 17, 18, 19, 20, 21, 22, 23, 25, 27, 28, 29, 30, 31, 32, 43, 56, 58, 59, 62, 64, 70, 71, 74, 76, 81, 83, 84, 85, 86, 89, 90, 91, 92, 93, 94, 96, 97, 98, 99, 100, 101, 102, 103

Styrum, Flur 27, Flurstücke:

6, 11, 12, 13, 14, 15, 16, 17, 18, 19, 26, 37, 38, 39, 40, 41, 42, 43, 45, 46, 53, 54, 77, 80, 85, 103, 104, 114, 117, 118, 119, 120, 121, 126, 127, 128, 130, 133, 134, 140, 142, 143, 144, 147, 149, 151, 152, 154, 158, 162, 163, 164, 165, 166, 167, 168, 169, 170, 172, 173, 174, 175, 176, 177, 178, 180, 181,

182, 183, 184, 185, 186, 187, 188, 189, 190, 191, 192

Styrum, Flur 28, Flurstücke:

9, 10, 11, 12, 13, 14, 15, 17, 18, 21, 24, 26, 36, 37, 38, 39, 40, 45, 50, 51, 53, 54, 55, 58, 59, 60, 61, 62, 63, 64, 65, 66, 67, 68

Styrum, Flur 29, Flurstücke:

1, 3, 7, 8, 9, 10, 11, 14, 15, 16, 23, 24, 25, 27, 28, 29, 30, 33, 34, 35, 37, 39, 40, 41, 42, 54, 55, 67, 72, 74, 75, 78, 81, 83, 84, 85, 90, 91, 92, 93, 96, 99, 100, 101, 102, 103, 104, 105, 106, 107, 108, 109, 111, 112, 113, 114, 115

Styrum, Flur 30, Flurstücke:

20, 23, 24, 26, 28, 29, 36, 39, 55, 56, 57, 58, 59, 60, 61, 78, 91, 93, 94, 96, 99, 100, 105, 108, 118, 119, 125, 128, 130, 131, 133, 134, 135, 136, 137, 138, 139, 140, 141, 142, 143, 145, 146, 149, 150, 151, 152, 154, 157, 160, 161, 162, 164, 165, 166, 167, 168, 169, 170, 171, 172, 173, 174, 177, 179, 180, 182, 183, 184, 185, 186, 187, 188, 189, 190, 191, 192, 193, 194, 195, 196, 197, 198, 199

Styrum, Flur 31, Flurstücke:

3, 4, 5, 14, 16, 17, 18, 23, 24, 25, 29, 31, 32, 33, 34, 35, 38, 39, 42, 43, 44, 45, 46, 55, 56, 57, 58, 63, 66, 69, 70, 71, 72, 73, 74, 75, 76, 77, 78, 80, 81, 82, 83, 84, 85, 86

Styrum, Flur 32, Flurstücke:

45, 48, 49, 60, 65, 69, 70, 72, 77, 79, 91, 96, 99, 100, 104, 105, 137, 138, 139, 142, 146, 149, 155, 156, 158, 159, 160, 161, 162, 173, 175, 178, 179, 180, 181, 182, 183, 184, 185, 186, 187, 188, 189, 190, 191, 192, 194, 195, 196, 197, 198, 199, 200, 204, 205, 206, 207, 208, 210, 211, 212, 213, 214, 215, 216, 217, 218, 219, 220, 221, 222, 223, 224, 225, 226, 227, 228, 229, 230, 231, 232, 233, 234, 235, 237, 238, 239, 240, 241, 242, 243, 244, 245, 248, 250, 251, 272, 273, 274, 275, 276, 277, 278, 279, 280, 281, 283, 284, 285, 286, 287, 288, 289, 290, 291, 292, 293, 294, 295, 296, 297, 298, 299, 300, 301, 303, 304, 305, 307, 308, 313, 314, 315, 316, 317, 318, 319

Styrum, Flur 33, Flurstücke:

1, 2, 5, 30, 31, 32, 33, 34, 35, 36, 37, 42, 44, 48, 49, 50, 53, 54, 55, 56, 57, 63, 64, 65, 119, 120, 121, 124, 125, 126, 127, 131, 132, 133, 155, 164, 170, 171, 172, 173, 174, 175, 176, 180, 184, 186, 188, 190, 192, 193, 196, 197, 198, 199, 200, 202, 206, 211, 212, 213, 214, 215, 216, 218, 223, 225, 226, 227, 228, 229, 230, 231, 237, 238, 239, 241, 242, 243, 244, 245, 246, 247, 248, 249, 250, 251

Styrum, Flur 34, Flurstücke:

18, 20, 35, 36, 37, 40, 46, 47, 48, 51, 53, 55, 56, 57, 58, 59, 60, 61, 63, 64, 65, 66, 74, 75, 76, 83, 84, 87, 88, 89, 90, 91, 92, 93, 95, 96, 97, 98, 105, 115, 116, 117, 118, 120, 124, 125, 136, 144, 145, 146,

153, 154, 155, 157, 158, 166, 168, 169, 172, 174, 175, 176, 177, 178, 180, 181, 182, 183, 184, 185, 186, 189, 190, 196, 200, 201, 203, 205, 206, 208, 210, 213, 221, 223, 226, 227, 228, 230, 233, 234, 237, 238, 239, 240, 241, 242, 243, 245, 247, 248, 250, 251, 252, 255, 262, 263, 266, 268, 271, 273, 274, 275, 276, 278, 279, 280, 281, 282, 283, 284, 285, 288, 289, 290, 291, 292, 293, 294, 295, 297, 298, 299, 300, 301, 303, 307, 308, 309, 310, 311, 312, 313, 314, 315, 316, 317, 318, 319, 320, 321, 322, 323, 324, 325

Styrum, Flur 35, Flurstücke:

26, 27, 28, 29, 35, 36, 37, 40, 42, 43, 48, 50, 62, 67, 68, 75, 76, 82, 83, 84, 87, 88, 89, 94, 95, 97, 99, 104, 106, 107, 108, 109, 112, 113, 115, 116, 118, 124, 131, 133, 134, 135, 140, 142, 149, 152, 155, 156, 159, 161, 165, 166, 173, 175, 178, 179, 182, 186, 187, 188, 189, 190, 195, 197, 198, 199, 203, 204, 205, 206, 207, 208, 210, 211, 215, 217, 219, 220, 222, 224, 225, 226, 227, 228, 229, 230, 231, 232, 233, 234, 237, 238, 239, 240, 242, 243, 244, 245, 246, 247, 248, 249, 250, 251, 252, 253, 254, 255, 256, 257, 258, 259, 260, 261, 262, 263, 264, 265, 266, 267, 268, 269, 270, 272, 273

Styrum, Flur 36, Flurstücke:

1, 2, 3, 4, 7, 8, 9, 10, 11, 12, 13, 20, 21, 23, 24, 25, 26, 27, 29, 30, 31, 32, 33, 39, 40, 41, 45, 46, 47, 50, 53, 55, 56, 57, 58, 59, 60, 66, 67, 71, 73, 74, 75, 76, 77, 78, 79, 134, 136, 137, 139, 140, 141, 142, 153, 154, 157, 158, 162, 164, 165, 167, 169, 171, 175, 176, 177, 178, 179, 180, 181, 182, 183, 184, 186, 192, 193, 194, 195, 196, 197, 198, 199, 200, 201, 202, 203, 204, 205

Styrum, Flur 37, Flurstücke:

13, 20, 21, 35, 39, 53, 54, 55, 70, 72, 74, 76, 77, 78, 80, 81, 87, 88, 89, 90, 91, 92, 93, 94, 95, 96, 97, 98, 99, 102, 104, 106, 107

Styrum, Flur 38, Flurstücke:

1, 4, 5, 15, 19, 20, 21, 22, 23, 26, 32, 33, 34, 38, 39, 42, 44, 45, 46, 47, 60, 63, 72, 73, 75, 76, 77, 78, 87, 88, 89, 90, 91, 94, 95, 96, 98, 107, 111, 113, 114, 115, 116, 119, 120, 121, 122, 123, 124, 125, 126, 127, 128, 129, 130, 131, 132, 133, 134, 135, 136, 137, 138, 139, 140, 141, 142, 143, 144, 145, 146, 147, 148, 149, 150, 152, 156, 157, 158, 159, 160, 161, 162, 163, 164, 165, 166, 167, 168, 169, 170, 171, 172, 174, 175, 176, 177, 178, 179, 180, 181, 182, 183, 184, 185, 186, 187, 188

Styrum, Flur 39, Flurstücke:

13, 14, 15, 29, 30, 31, 32, 33, 35, 36, 37, 38, 41, 42, 43, 44, 45, 46, 48, 50, 51, 52, 53, 54, 55, 56, 57, 58, 59, 60, 62, 63, 64, 65, 66, 67, 68, 69, 73, 74, 75, 76, 86, 87, 88, 93, 94, 95, 96, 97, 98, 99, 100, 101, 103, 104, 110, 112, 113, 123, 124, 125, 132, 133, 134, 135, 137, 139, 140, 142, 143, 147, 148, 151, 152, 153, 157, 159, 162, 163, 167, 170, 171, 173, 175, 176, 177, 178, 180, 182, 183, 184, 185, 186, 188, 190, 191, 192, 193, 194, 195, 196, 197, 198, 199, 200, 202, 203, 204, 205

Styrum, Flur 40, Flurstücke:

1, 2, 3, 4, 6, 8, 9, 11, 12, 21, 22, 23, 34, 35, 38, 39, 41, 42, 43, 44, 45, 47, 48, 49, 50, 53, 54

Styrum, Flur 41, Flurstücke:

5, 6, 7, 8, 9, 10, 11, 12, 13, 15, 16, 17, 18, 19, 20, 22, 24, 26, 27, 28, 29, 30, 31, 34, 35, 36, 37, 40, 58, 59, 60, 62, 64, 66, 68, 70, 71, 72, 74, 75, 78, 79, 80, 81, 82, 84, 87, 88, 90, 91, 93, 94, 96

Styrum, Flur 51, Flurstücke:

24, 44, 45, 46, 51

Styrum, Flur 53, Flurstücke:

44, 58, 66

Styrum, Flur 54, Flurstücke:

4, 5, 9, 11, 14, 27, 36, 37, 40, 41, 50, 57, 58, 62, 63, 64, 65, 66, 69, 70, 71, 72, 73, 74, 76, 77

§ 2

Inkrafttreten

Diese Satzung wird gemäß § 162 Abs. 2 Satz 4 BauGB mit ihrer Bekanntmachung rechtsverbindlich.



Umring Sanierungsgebiet Styrum (vereinf. Verfahren) RV 30.10.1992



Maßstab 1 : 10000

© Stadtverwaltung Mülheim an der Ruhr
Der Auszug ist maschinell gefertigt und ist nur für den Amtsgebrauch gültig.

0 m  400 m

Bekanntmachungsanordnung

Die vorstehende Satzung über die Aufhebung der Satzung über das förmlich festgelegte Sanierungsgebiet „Styrum“ gemäß §162 BauGB wird hiermit gemäß § 2 Abs. 4 Nr. 1 der Bekanntm VO öffentlich bekannt gemacht.

Gemäß § 2 Abs. 4 Nr. 3 der Bekanntm VO i. V. m. § 7 Abs. 6 GO wird darauf hingewiesen, dass die Verletzung von Verfahrens- oder Formvorschriften der Gemeindeordnung für das Land Nordrhein-Westfalen (GO) gegen diese Satzung nach Ablauf eines Jahres seit ihrer Verkündung nicht mehr geltend gemacht werden kann, es sei denn

- a) eine vorgeschriebene Genehmigung fehlt oder ein vorgeschriebenes Anzeigeverfahren wurde nicht durchgeführt,
- b) diese Satzung ist nicht ordnungsgemäß öffentlich bekannt gemacht worden,
- c) der Oberbürgermeister hat den Ratsbeschluss vorher beanstandet
oder
- d) der Form- und Verfahrensmangel ist gegenüber der Stadt Mülheim an der Ruhr vorher gerügt und dabei die verletzte Rechtsvorschrift und die Tatsache bezeichnet worden, die den Mangel ergibt.

Mülheim an der Ruhr, 27.08.2019

Der Oberbürgermeister

Ulrich Scholten

B e k a n n t m a c h u n g

Verfahren nach § 125 Abs. 2 BauGB für die Straßen Eltener Straße, Lönsweg, Paul-Kosmalla-Straße und Velauer Straße

I

Der Rat der Stadt hat in seiner Sitzung am 29.08.2019 die Rechtmäßigkeit der Herstellung folgender Straßen bzw. Straßenabschnitte

- Eltener Straße von Emmericher Straße / Eltener Straße bis Wendeanlage (Bezirksvertretung 3)
- Lönsweg von südlich des Benzenbergs Kamp bis Wallfriedsweg (Bezirksvertretung 3)
- Paul-Kosmalla-Straße von Hingbergstraße bis Essener Straße (Bezirksvertretung 1)
- Velauer Straße von Hausnummer 78 bis Hausnummern 130/131 (Bezirksvertretung 1)

gemäß § 125 Abs. 2 des Baugesetzbuches (BauGB) beschlossen.

Mit dieser Bekanntmachung gelten die hier aufgeführten Straßen im Sinne des § 125 Abs. 2 BauGB als rechtmäßig hergestellt.


II

Die Straßen bzw. Straßenabschnitte sind in den beigefügten Übersichtsplänen dargestellt.

Mülheim an der Ruhr, den 04.09.2019

Der Oberbürgermeister

U l r i c h S c h o l t e n

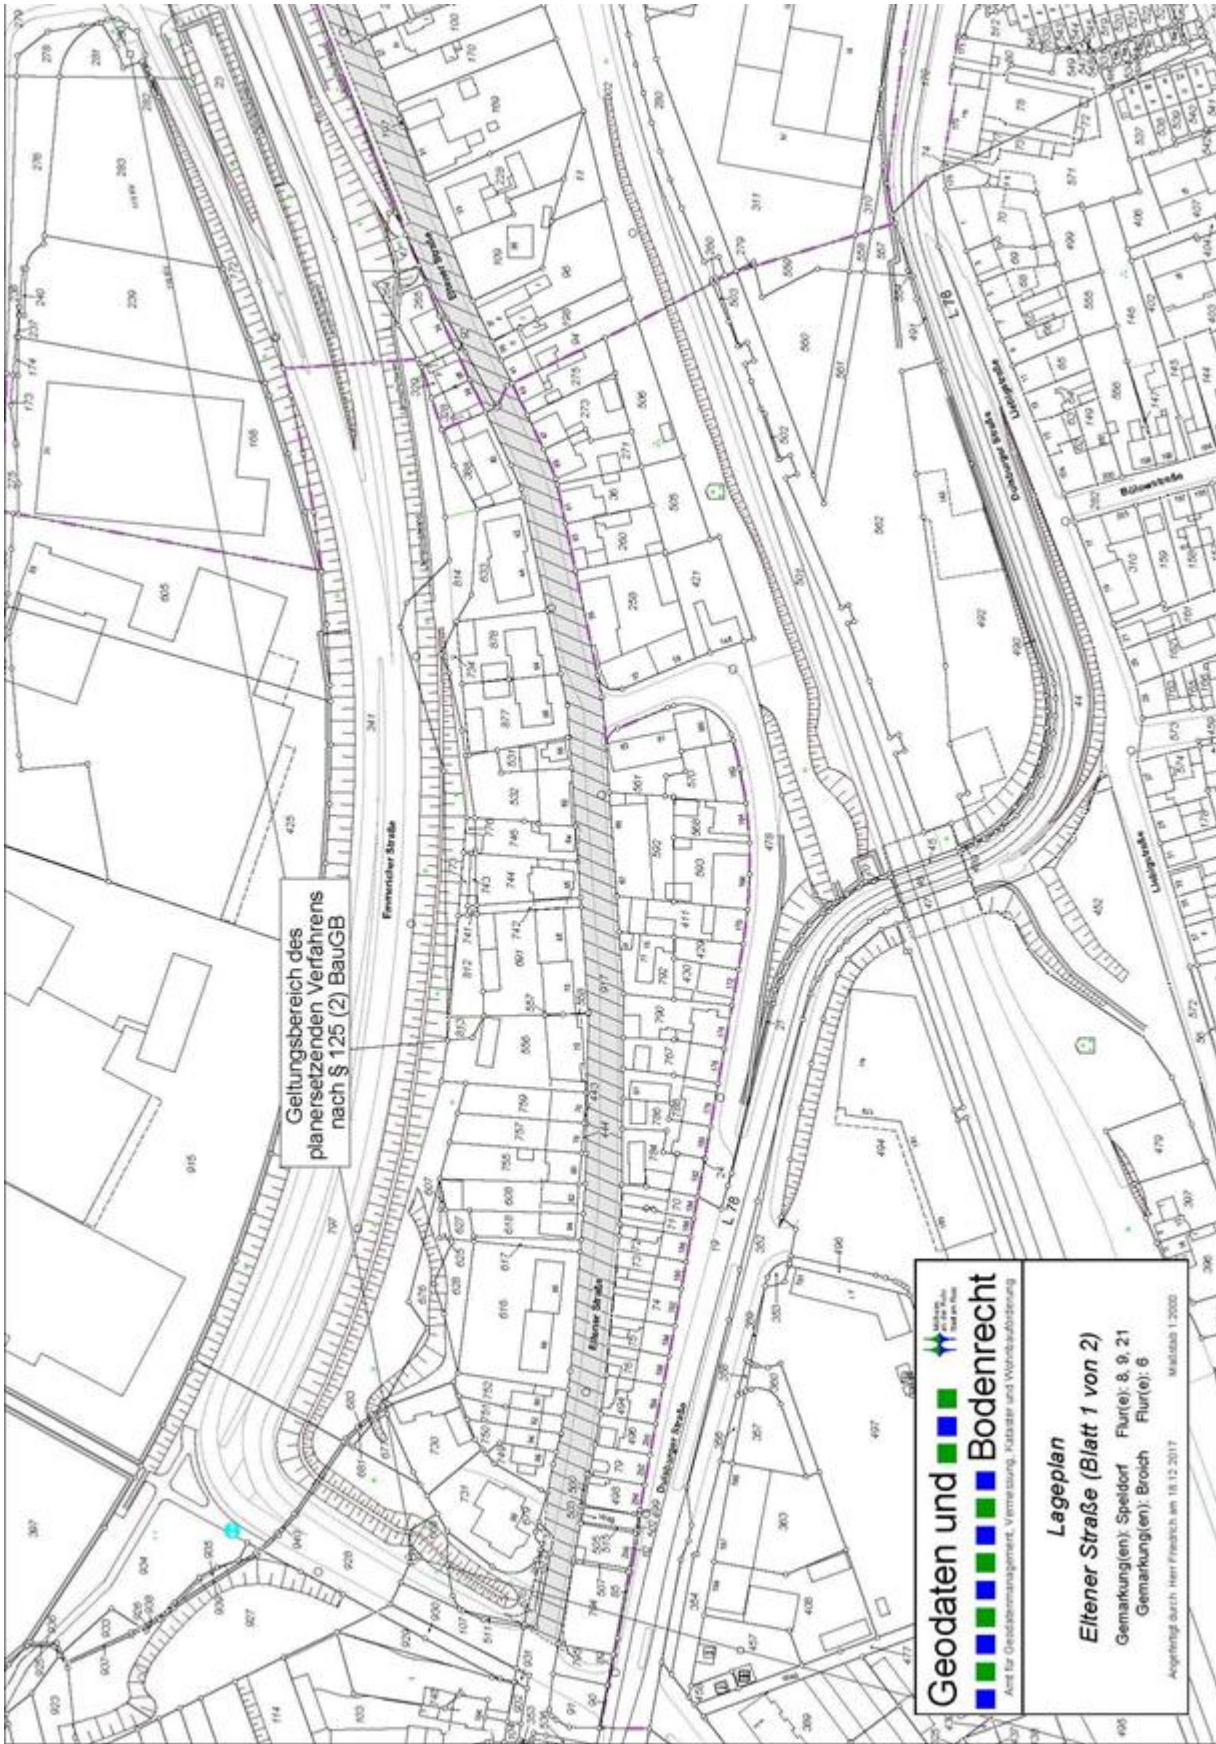


Geltungsbereich des
 planerisenden Verfahrens
 nach § 125 (2) BauGB


Geodaten und Bodenrecht
 Amt für Geodatenmanagement, Vermessung, Kataster und Wohnbauüberwachung

Lageplan
Eiltener Straße (Blatt 1 von 2)
 Gemarkung(en): Speldorf Flur(e): 8, 9, 21
 Gemarkung(en): Broich Flur(e): 6

Angefertigt durch Herr Frensch am 18.12.2017 Maßstab 1:2000

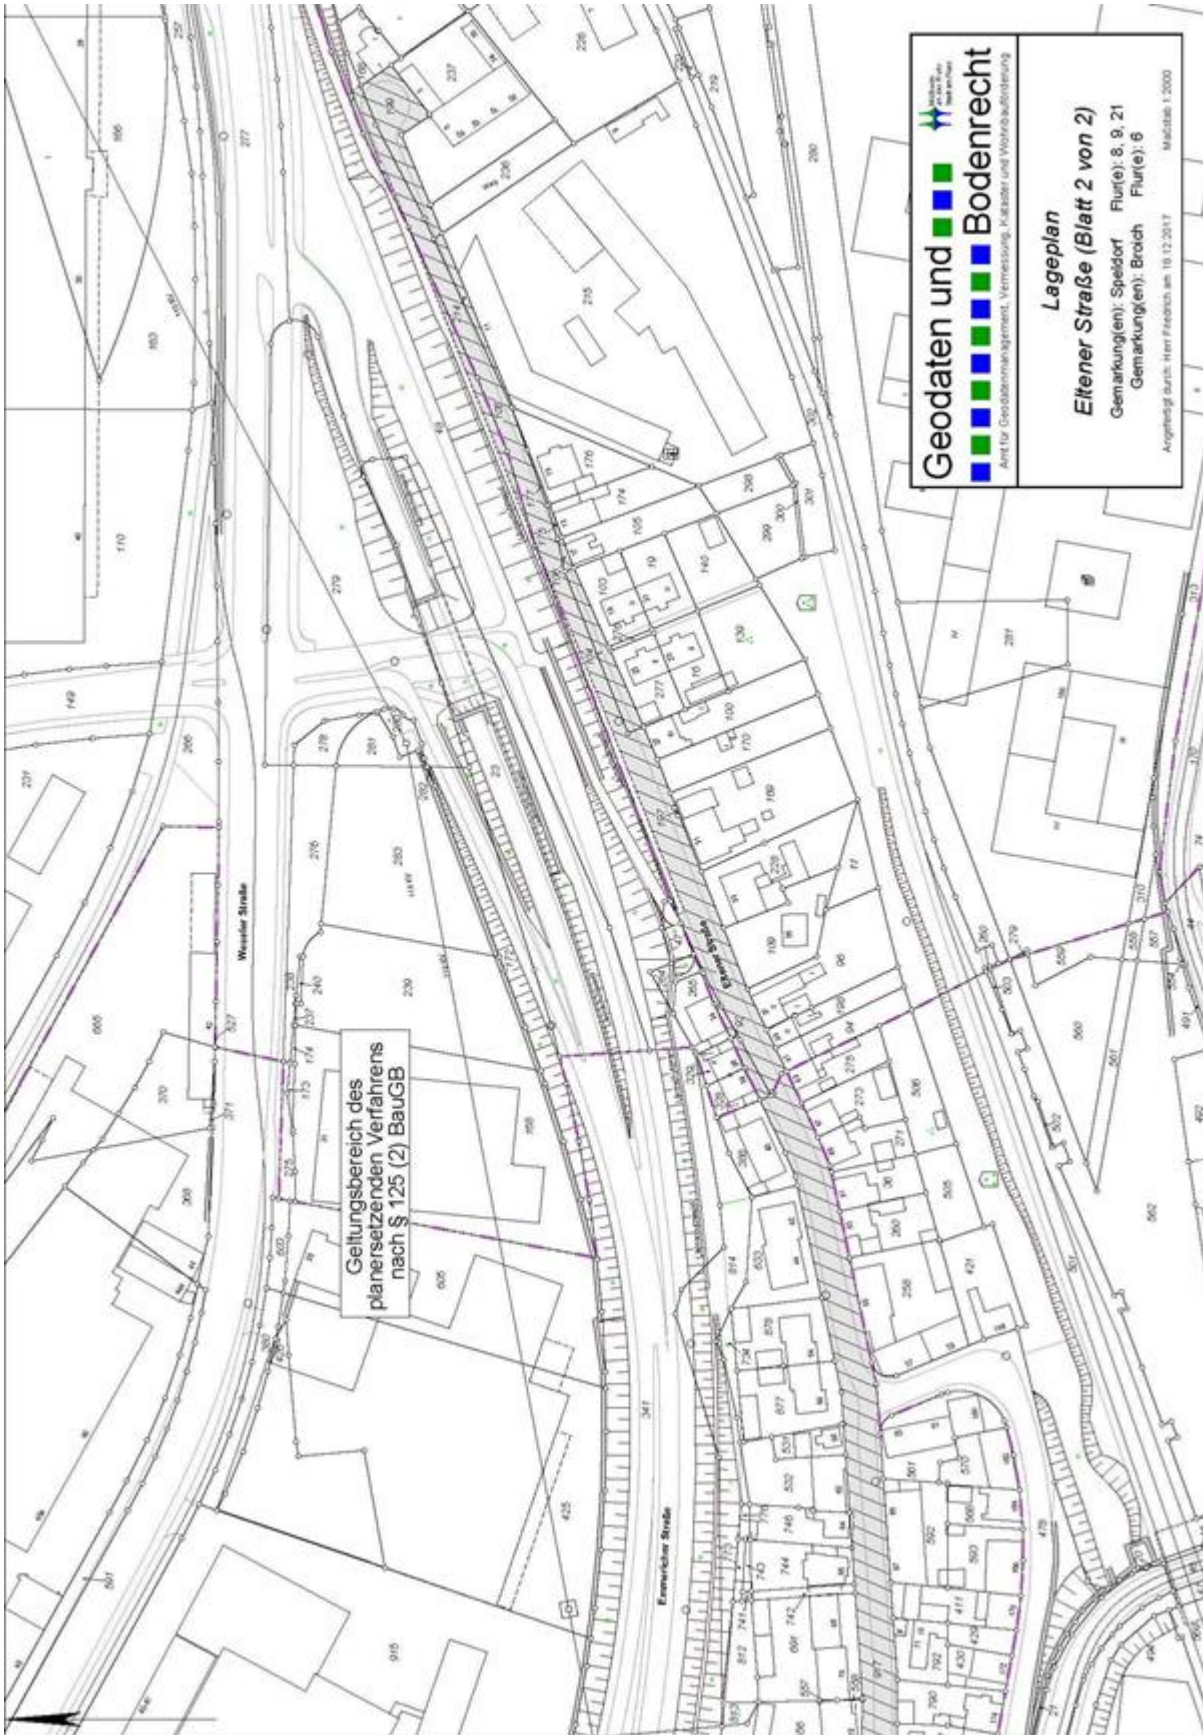

Geltungsbereich des
planerisierenden Verfahrens
nach § 125 (2) BauGB


Geodaten und Bodenrecht
 Amt für Geodatenmanagement, Vermessung, Kataster und Wohnbauförderung

Lageplan
Eltener Straße (Blatt 2 von 2)
 Gemarkung(en): Speldorf Flur(e): 8, 9, 21
 Gemarkung(en): Broich Flur(e): 6
 Angefertigt durch: Herr Friedrich am: 18.12.2017 Maßstab: 1:2000






Geodaten und Bodenrecht
 Amt für Geodatenmanagement, Vermessung, Kataster und Wohnbauförderung

Lageplan
Paul-Kosmalla-Straße
 Gemarkung(en): Heißen Flur(e): 2

Angefertigt durch: Herr Friedrich am 15.12.2017 Maßstab 1:1000

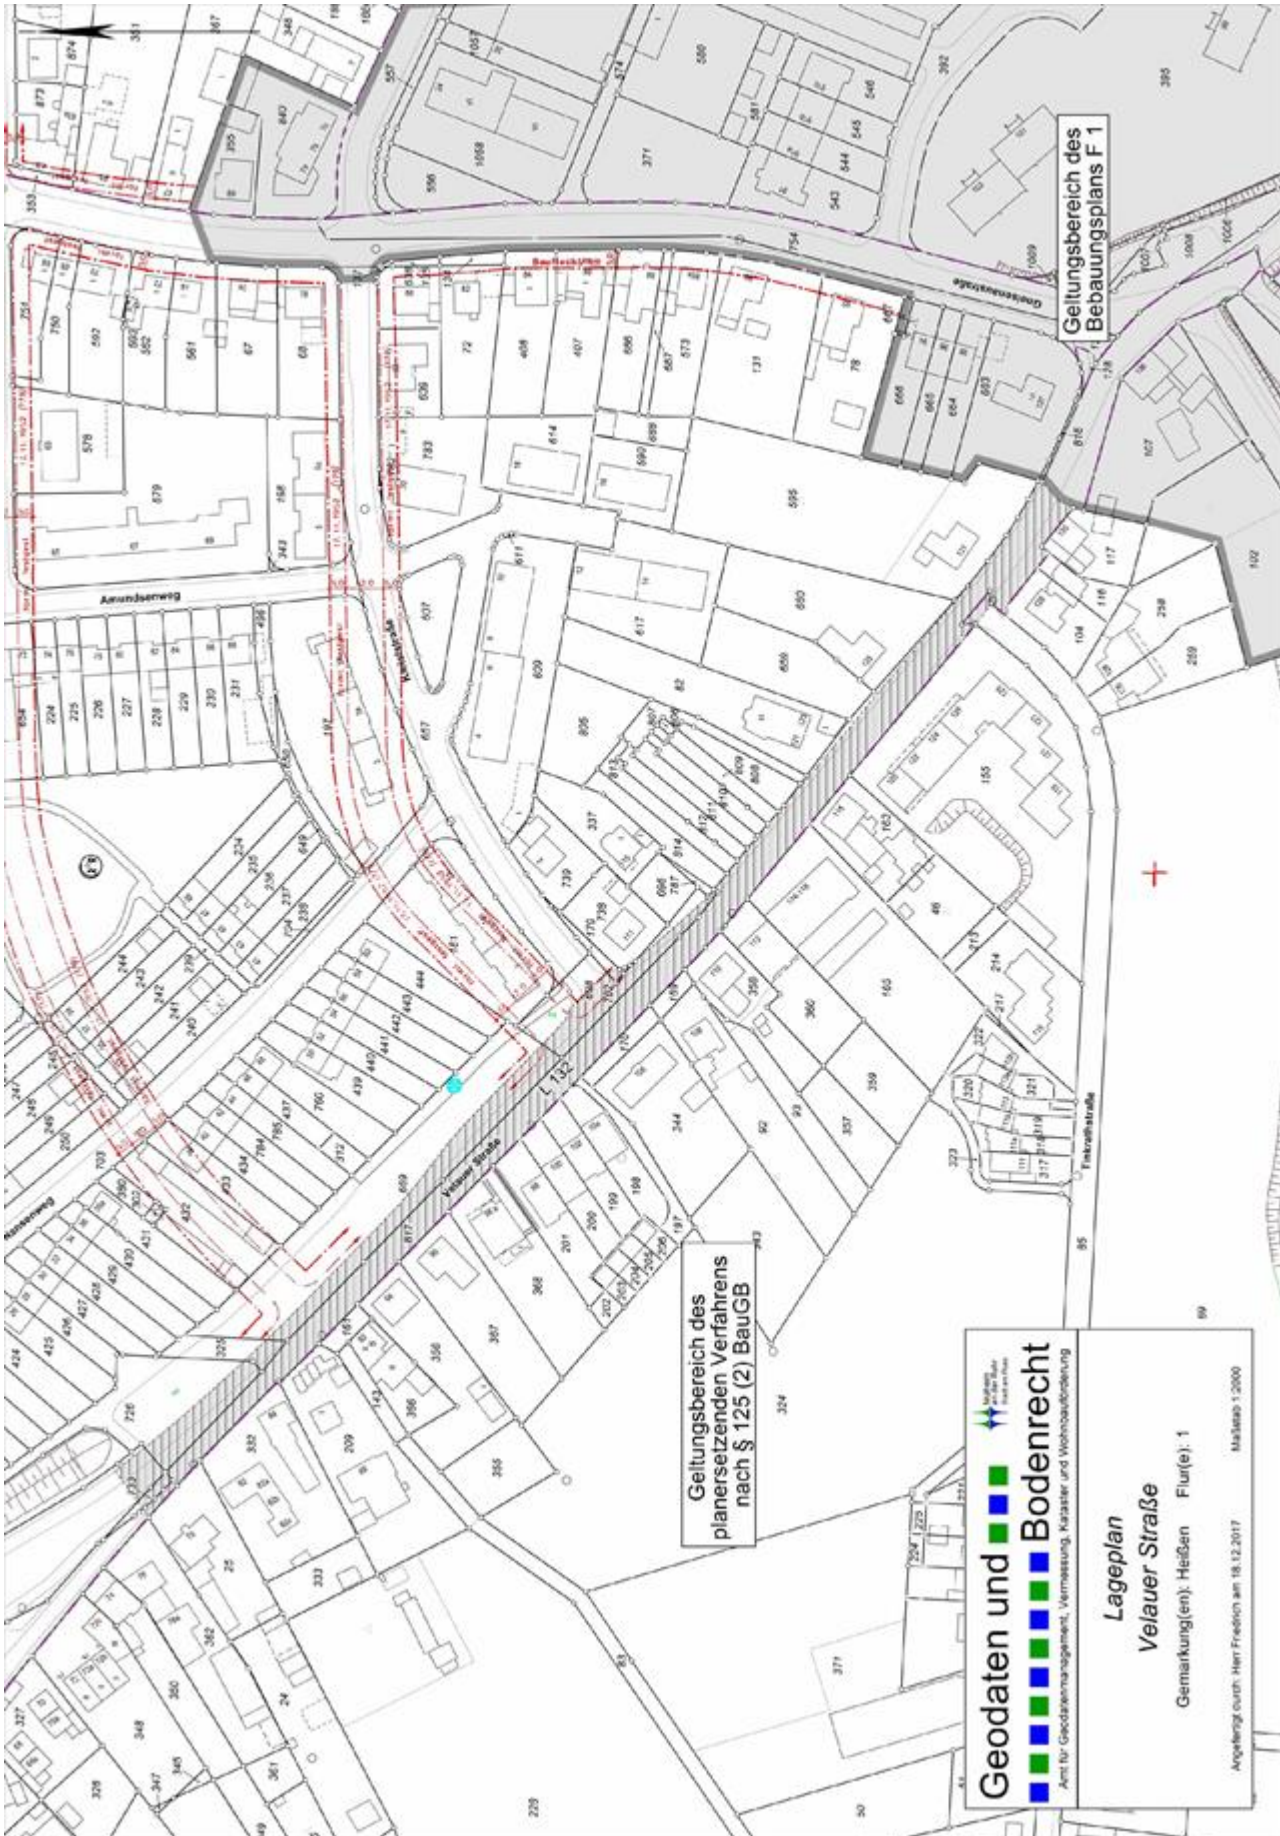

Geltungsbereich des
planerisenden Verfahrens
nach § 125 (2) BauGB

Geltungsbereich des
Bebauungsplans F 1

Geodaten und Bodenrecht
 Amt für Geodatenmanagement, Vermessung, Kataster und Wohnbauaufsicht

Lageplan
Velauer Straße
 Gemalkung(en): Heißen Flur(e): 1

Maßstab 1:2000
 Anfertigung durch: Henr Freidrich am 18.12.2017

I n h a l t

S e i t e

Öffentliche Zustellung eines Bußgeldbescheides (Rüdiger Hoge, Oberhausen)	354
Öffentliche Zustellung eines Bußgeldbescheides (Krzysztof Juszkiewicz, CZ-Lesna)	354
Öffentliche Zustellung eines Bußgeldbescheides (Kenan Uya, Bad Bramstedt)	355
Öffentliche Zustellung eines Bußgeldbescheides (Karsten Manuel Stephan)	355
Öffentliche Zustellung eines Bußgeldbescheides (Elias Sado, Essen)	355
Öffentliche Zustellung eines Bußgeldbescheides (Zlatko Miholjic, Oberhausen)	356
Öffentliche Zustellung eines Bußgeldbescheides (Nils Engert, Oberhausen)	356
Öffentliche Zustellung eines Rücknahme-/Rückforderungsbescheides (Matias Tomas Martins, D'dorf)	356
Öffentliche Zustellung eines Rückforderungsbescheides (Szymon Bartosz Bedronka)	357
Öffentliche Zustellung eines Rücknahme-/Rückforderungsbescheides (Felix Lenz)	357
Öffentliche Zustellung eines Gebührenbescheides (Reinhold Mösken)	357
Öffentliche Zustellung eines Gebührenbescheides (Dmitri Gabernick)	357
Öffentliche Zustellung eines Gebührenbescheides (Sooriyapiirasath Paramanathan)	358
Öffentliche Zustellung eines Gewerbesteuerbescheides (Tarek Bayoumi)	358
Öffentliche Zustellung einer Rechtswahrungsanzeige (Gergina Kirilova Vuchkova, Oberhausen)	358
Ablauf von Ruhrfristen auf dem Friedhof in Styrum	358
Ablauf von Ruhrfristen auf dem Friedhof in Heißen	359
Ablauf von Ruhrfristen auf dem Friedhof in Broich	359
Fischerprüfung	360
Satzung der Stadt Mülheim an der Ruhr vom 27.08.2019 über die Aufhebung der Satzung über das förmlich festgelegte Sanierungsgebiet „Styrum“ vom 06.10.1992	361
Bekanntmachung: Verfahren nach § 125 Abs. 2 BauGB für die Straßen Eltener Straße, Lönsweg, Paul-Kosmalla-Straße und Velauer Straße	371