



# AMTSBLATT DER STADT DINSLAKEN

---

Amtliches Verkündungsblatt

12. Jahrgang

Dinslaken, 22.11.2019

Nr. 23

S. 1 - 2

## Inhaltsverzeichnis

- **Bebauungsplan Nr. 331**  
**(Bereich Karl-Heinz-Klingen-Straße / Wirtschaftsbahn / Rotbach / Eisenbahnstrecke Oberhausen-Emmerich)**  
**hier: Beteiligung der Öffentlichkeit gemäß § 3 Abs. 1 Baugesetzbuch und Unterrichtung der Einwohner gemäß § 23 Gemeindeordnung NRW**

## **Bekanntmachung der Stadt Dinslaken**

**Bebauungsplan Nr. 331  
(Bereich Karl-Heinz-Klingen-Straße / Wirtschaftsbahn / Rotbach / Eisenbahnstrecke  
Oberhausen-Emmerich)**

**hier: Beteiligung der Öffentlichkeit gemäß § 3 Abs. 1 Baugesetzbuch und Unterrichtung der  
Einwohner gemäß § 23 Gemeindeordnung NRW**

In der Zeit vom **27.11.2019** bis zum **08.01.2020** kann die Öffentlichkeit sich über die allgemeinen Ziele und Zwecke der Planung informieren. Die Planbereichsskizze, der Planentwurf sowie die Entwurfsbegründung mit dem aktuellen Verfahrensstand inklusive Umweltbericht des Bebauungsplans Nr. 331, werden im Technischen Rathaus, Stabstelle Stadtentwicklung, Hünxer Str. 81, I. Obergeschoss, jeweils montags bis freitags von 8.00 Uhr bis 12.00 Uhr und montags bis donnerstags von 14.00 Uhr bis 16.00 Uhr ausgelegt. Bisheriges Ortsrecht, das bei Rechtsverbindlichkeit des Planes außer Kraft tritt, wird ebenfalls bereitgehalten. Die erforderlichen Unterlagen (aktueller Planungsstand, Entwurfsbegründung inkl. Entwurf des Umweltberichts, Planbereichsskizze, bisheriges Ortsrecht) finden Sie auch im Internet über folgenden Pfad:  
<https://www.dinslaken.de/de/wirtschaft-wohnen/aktuelle-planungen-09.03/>


Während dieser Zeit besteht die Möglichkeit die Planung zu erörtern und Stellungnahmen zum Planentwurf schriftlich, zur Niederschrift oder per E-Mail an [bauleitplanung@dinslaken.de](mailto:bauleitplanung@dinslaken.de) abzugeben.

Der Planbereich ist aus der nachfolgenden Skizze ersichtlich.

Dinslaken, 19.11.2019

Der Bürgermeister  
In Vertretung

gez. Dr. Thomas Palotz  
Beigeordneter

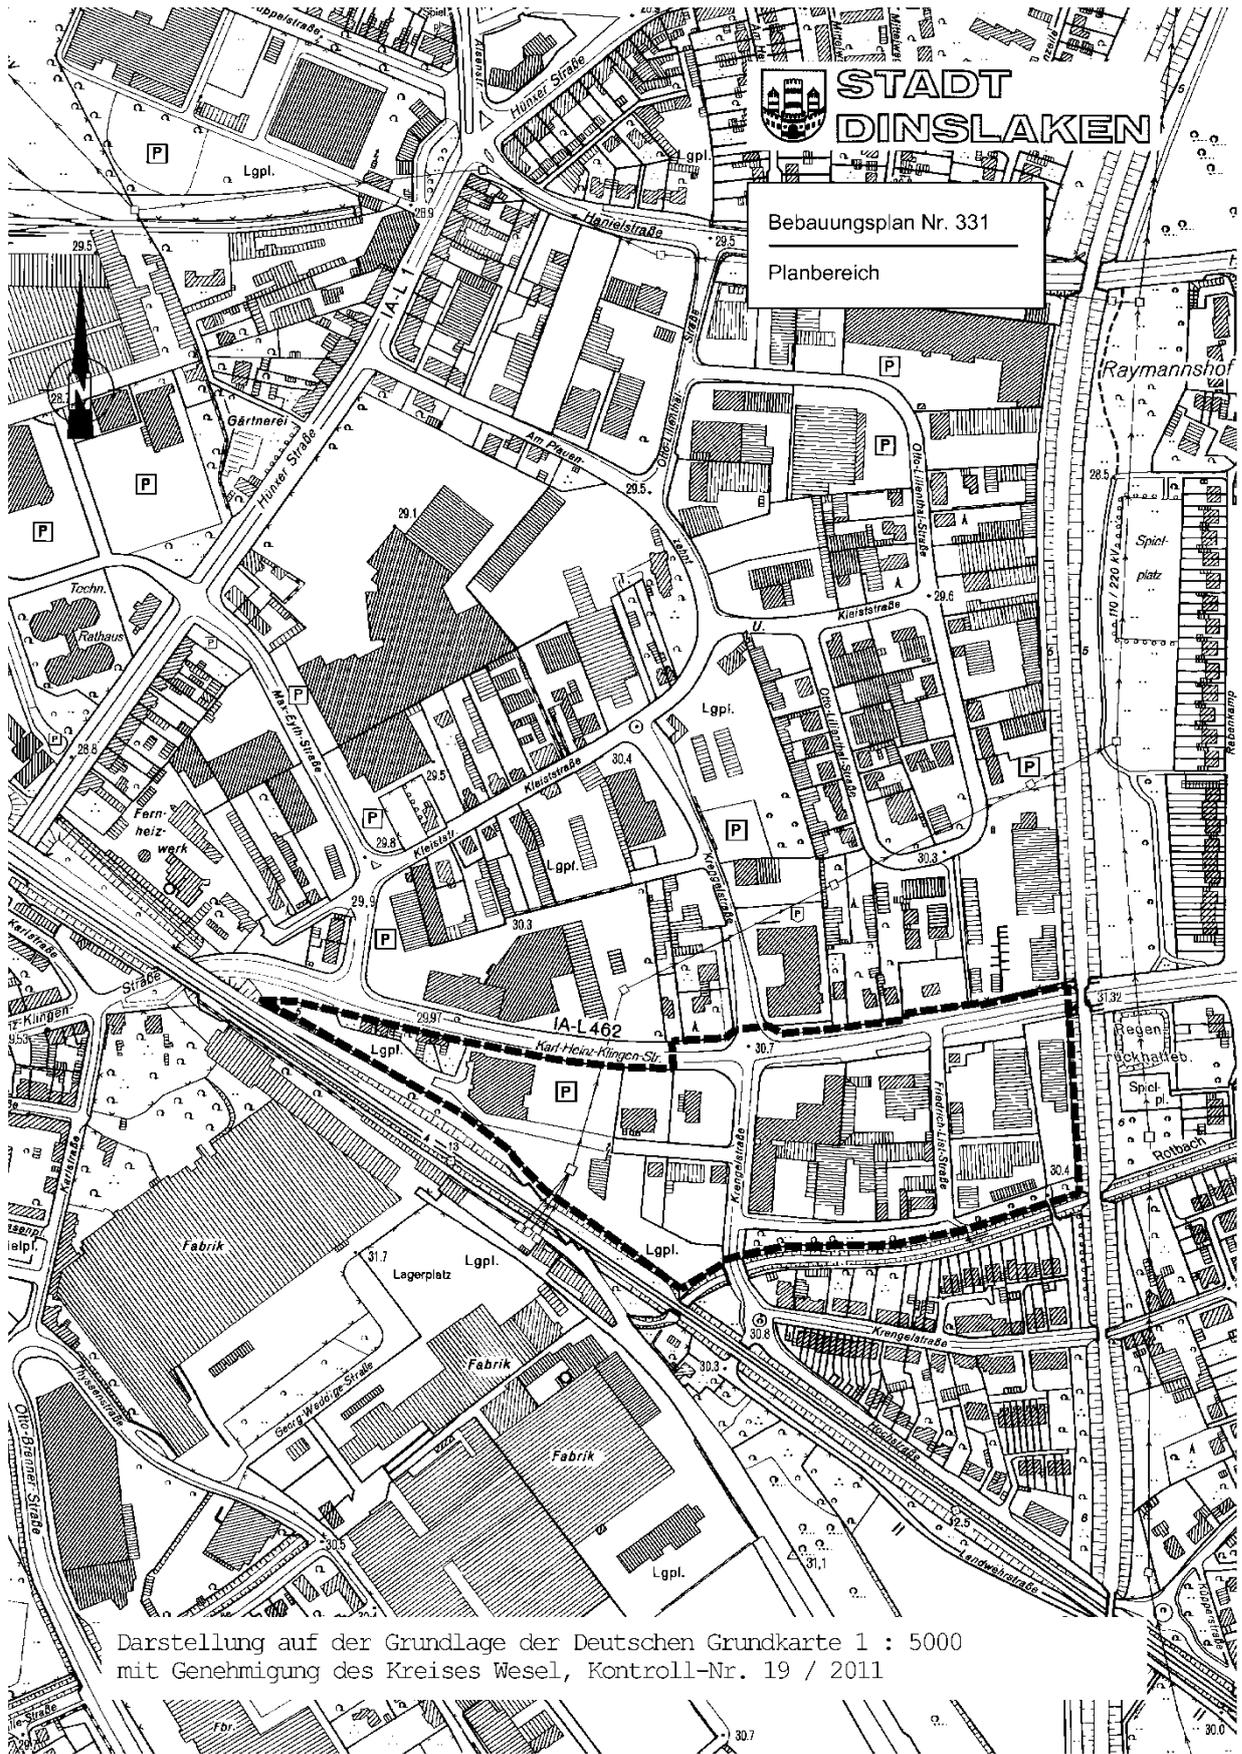

Darstellung auf der Grundlage der Deutschen Grundkarte 1 : 5000  
mit Genehmigung des Kreises Wesel, Kontroll-Nr. 19 / 2011