

Amtsblatt

der Stadt Rheinberg

Amtliches Bekanntmachungsblatt

35. Jahrgang

Ausgabetag: 13.01.2021

Nr. 2

Inhalt:

Seite:

- Bekanntmachung betr. Beschluss über die Aufstellung des Bebauungsplanes Nr. 15 – Bischof-Roß-Straße / Krähenkamp – in Rheinberg Budberg gemäß § 2 Abs. 1 Baugesetzbuch (BauGB) 6 – 7
- Öffentliche Ausschreibung der Stadt Rheinberg auf Grundlage der VOB betr. Erstellung einer Sport- und Spielanlage – Garten- und Landschaftsbauarbeiten, Vergabe-Nr. 870/2020 8

Impressum:

Herausgeber:

Der Bürgermeister, 47495 Rheinberg, Kirchplatz 10 (Stadthaus)

Verantwortlich für den Inhalt:

Bürgermeister der Stadt Rheinberg

Erscheinungsweise:

Nach Bedarf

Bezug:

Einzelbezug ist kostenlos bei Abholung im Stadthaus der Stadt Rheinberg, Zimmer 8 (Auskunft), und anderen Auslegestellen im Stadtgebiet möglich.

Das Amtsblatt steht im Internet unter der Adresse www.rheinberg.de zum kostenlosen Download zur Verfügung.

Kontakt:

Stadtverwaltung Rheinberg, Zimmer 123,

Telefon 02843/171-131, Telefax 02843/171-480, e-mail-Adresse: Stadtverwaltung@Rheinberg.de

Bekanntmachung

Beschluss über die Aufstellung des Bebauungsplanes Nr. 15 – Bischof-Roß-Straße / Krähenkamp – in Rheinberg Budberg gemäß § 2 Abs. 1 Baugesetzbuch (BauGB)

Der Rat der Stadt Rheinberg hat in seiner Sitzung am 15.12.2020 folgenden Beschluss gefasst:

„Der Rat der Stadt Rheinberg beschließt gem. § 2 Abs. 1 Baugesetzbuch (BauGB) die Aufstellung eines Bebauungsplanes. Der Bebauungsplan erhält die Bezeichnung „Bebauungsplan Nr. 15 – Bischof-Roß-Straße / Krähenkamp – in Rheinberg Budberg“.

Ziel der Aufstellung des Bebauungsplans ist die behutsame Nachverdichtung der in den Geltungsbereich einbezogenen Flächen im Kreuzungsbereich Krähenkamp, Bischof-Roß-Straße und Eversaeleer Straße. Unter besonderer Berücksichtigung der Belange von (Boden-)Denkmalschutz und angrenzender landwirtschaftlicher Nutzung soll hier ein Allgemeines Wohngebiet festgesetzt werden.

Der Geltungsbereich des Bebauungsplanes Nr. 15 – Bischof-Roß-Straße / Krähenkamp – in Rheinberg Budberg ist im nachstehenden Übersichtsplan dargestellt.


Bekanntmachungsanordnung:

Der vorstehende Beschluss wird hiermit öffentlich bekannt gemacht.

Die Bekanntmachung erfolgt gemäß § 2 Abs. 1 Baugesetzbuch (BauGB) vom 23.09.2004 (BGBl. I S. 2414), des § 7 Abs. 7 der Gemeindeordnung für das Land Nordrhein-Westfalen vom 14.07.1994 (GV. NRW. S. 666), der Verordnung über die öffentliche Bekanntmachung von kommunalem Ortsrecht (BekanntmVO) vom 26.08.1999 (GV NRW 1981 S. 516) und des § 16 der Hauptsatzung der Stadt Rheinberg vom 14.10.2004 in den jeweils zurzeit geltenden Fassungen.


Rheinberg, den 13.01.2021

Stadt Rheinberg
Der Bürgermeister

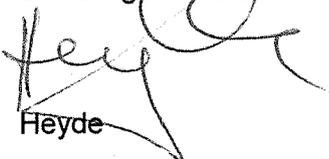

Heyde

Übersichtsplan zum Geltungsbereich des Bebauungsplanes Nr. 15 - Bischof-Roß-Straße / Krähenkamp - in Rheinberg Budberg

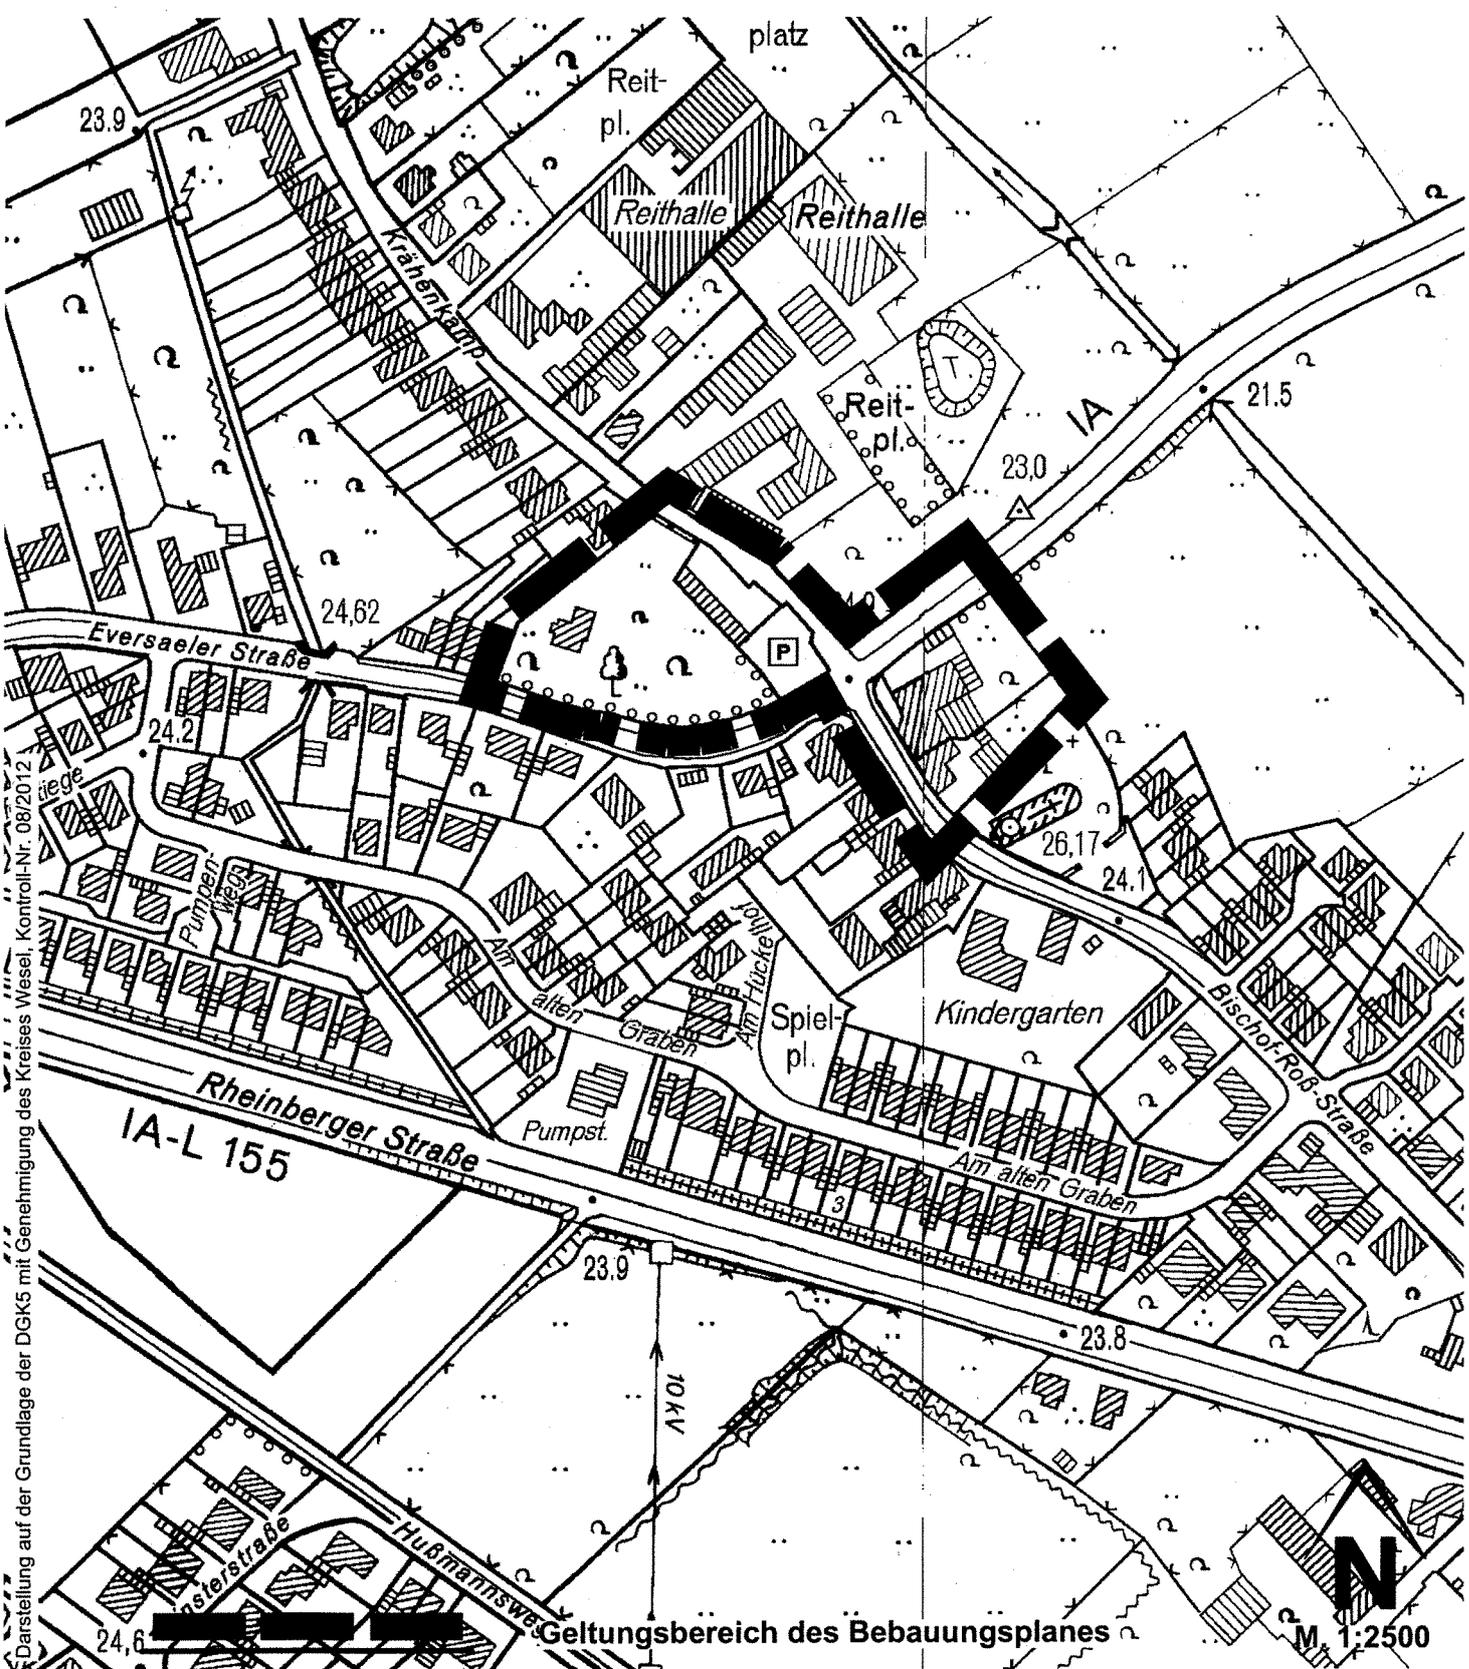

Darstellung auf der Grundlage der Grundlage der DGK5 mit Genehmigung des Kreises Wesel, Kontroll-Nr. 08/2012

Geltungsbereich des Bebauungsplanes

M 1:2500

Öffentliche Ausschreibung

Die Stadt Rheinberg schreibt auf Grundlage der VOB folgende Maßnahme öffentlich aus:

Erstellung einer Sport- und Spielanlage - Garten- u. Landschaftsbauarbeiten, Vergabe-Nr. 870/2020

Die Ausschreibung ist

- im Deutschen Ausschreibungsblatt
- im Internetportal www.subreport.de
- sowie im Internet unter www.rheinberg.de

veröffentlicht.

Telefonische Rückfragen unter 02843/171-482.

Rheinberg, 12.01.2021

Stadt Rheinberg
Der Bürgermeister

Heyde