



AMTSBLATT DER STADT DINSLAKEN

Amtliches Verkündungsblatt

16. Jahrgang

Dinslaken,07.12.2023

Nr.30

S.1-20

Inhaltsverzeichnis

Öffentliche Bekanntmachung der Stadt Dinslaken

hier: Widmung von Straßen für den öffentlichen Verkehr.....2-20

Bekanntmachung der Stadt Dinslaken

Widmung von Straßen für den öffentlichen Verkehr

Der Rat der Stadt Dinslaken hat in seiner Sitzung am 26.09.2023 beschlossen, die nachstehend aufgeführten Straßenflächen gemäß § 6 Abs. 1 Satz 1 Straßen- und Wegegesetz NRW (StrWG NRW) als Gemeindestraßen im Sinne des § 3 Abs. 1 Nr. 3 StrWG NRW dem öffentlichen Verkehr zu widmen:

— Dostluk (Endabnahme 03/2023)

Gemarkung Hiesfeld, Flur 1, Flurstück 794

Energiering (Endabnahme 07/2019)

Gemarkung Hiesfeld, Flur 1, Flurstücke 499, 515, 516, 517

Energiering 2 (Endabnahme 07/2019)

Gemarkung Hiesfeld, Flur 1, Flurstücke 482, 483, 484, 485, 486, 525, 526

Gemeinschaft (Endabnahme 03/2023)

Gemarkung Hiesfeld, Flur 1, Flurstücke 598, 599, 607, 608, 793

Hünxer Straße (Endabnahme 02/2023)

Gemarkung Hiesfeld, Flur 1, Flurstücke 416, 420

Huzur (Endabnahme 03/2023)

Gemarkung Hiesfeld, Flur 1, Flurstücke 593, 792

Im Kauenkorb (Endabnahme 03/2023)

Gemarkung Hiesfeld, Flur 1, Flurstücke 577, 583, 587, 588, 600, 797, 798, 812, 814

Im Kreativquartier (Endabnahme 02/2023)

Gemarkung Hiesfeld, Flur 1, Flurstücke 457, 460, 461, 465, 467

Nachbarschaft (Endabnahme 03/2023)

Gemarkung Hiesfeld, Flur 1, Flurstücke 574, 606

Ober-Lohberg-Allee (Endabnahme 06/2016)

Gemarkung Hiesfeld, Flur 1, Flurstücke 419, 513, 514, 518, 519, 520, 521, 522, 523, 524, 527, 648, 649

Ober-Lohberg-Allee 2 (Endabnahme 03/2023)

Gemarkung Hiesfeld, Flur 1, Flurstück 528

Platz der Vielfalt (Endabnahme 04/2016)

Gemarkung Hiesfeld, Flur 1, Flurstück 430

Vatan (Endabnahme 03/2023)
Gemarkung Hiesfeld, Flur 1, Flurstück 813

Willkommen (Endabnahme 03/2023)
Gemarkung Hiesfeld, Flur 1, Flurstück 592

Bärenstraße (Endabnahme 03/2023)
Gemarkung Dinslaken, Flur 58, Flurstücke 387, 388, 390, 392, 393, 396

Rechtsbehelfsbelehrung:

Gegen diese Widmungen kann innerhalb eines Monats nach Bekanntgabe Klage beim Verwaltungsgericht Düsseldorf, Bastionstr. 39, 40213 Düsseldorf, schriftlich oder zur Niederschrift des Urkundsbeamten der Geschäftsstelle erhoben werden.

Die Klage kann auch durch Übermittlung eines elektronischen Dokuments an die elektronische Poststelle des Gerichts erhoben werden. Das elektronische Dokument muss mit einer qualifizierten elektronischen Signatur der verantwortenden Person versehen sein oder von der verantwortenden Person signiert und auf einem sicheren Übermittlungsweg gemäß § 55a Absatz 4 VwGO eingereicht werden. Es muss für die Bearbeitung durch das Gericht geeignet sein. Die technischen Rahmenbedingungen für die Übermittlung und die Eignung zur Bearbeitung durch das Gericht bestimmen sich nach näherer Maßgabe der Elektronischer-Rechtsverkehr-Verordnung vom 24. November 2017 (BGBl. I S. 3803) in der jeweils geltenden Fassung.

Wird die Klage durch eine Rechtsanwältin oder einen Rechtsanwalt, eine Behörde oder eine juristische Person des öffentlichen Rechts einschließlich der von ihr zur Erfüllung ihrer öffentlichen Aufgaben gebildeten Zusammenschlüsse erhoben, muss sie nach § 55d Satz 1 VwGO als elektronisches Dokument übermittelt werden. Dies gilt nach § 55d Satz 2 VwGO auch für andere nach der VwGO vertretungsberechtigte Personen, denen ein sicherer Übermittlungsweg nach § 55a Absatz 4 Satz 1 Nummer 2 VwGO zur Verfügung steht. Ist eine Übermittlung als elektronisches Dokument aus technischen Gründen vorübergehend nicht möglich, bleibt auch bei diesem Personenkreis nach § 55d Satz 1 und 2 VwGO die Klageerhebung mittels Schriftform oder zu Protokoll des Urkundsbeamten der Geschäftsstelle zulässig. Die vorübergehende Unmöglichkeit ist bei der Ersatzeinreichung oder unverzüglich danach glaubhaft zu machen; auf Anforderung ist ein elektronisches Dokument nachzureichen.

Hinweis:

Weitere Informationen erhalten Sie auf der Internetseite www.justiz.de.

Hinweis:


1. Die Widmung tritt am Tage ihrer Bekanntmachung in Kraft.
2. Die gewidmeten Flächen sind aus Plänen ersichtlich, die während der Öffnungszeiten der Stadtverwaltung beim Fachdienst 4.4 – Anliegerbeiträge und Vergabestelle -, Hünxer Straße 81, 46537 Dinslaken, zur Einsicht offenliegen.

Dinslaken, 15.11.2023


Die Bürgermeisterin

gez. Michaela Eislöffel

Die anliegenden Bebauungspläne können nicht barrierefrei dargestellt werden.

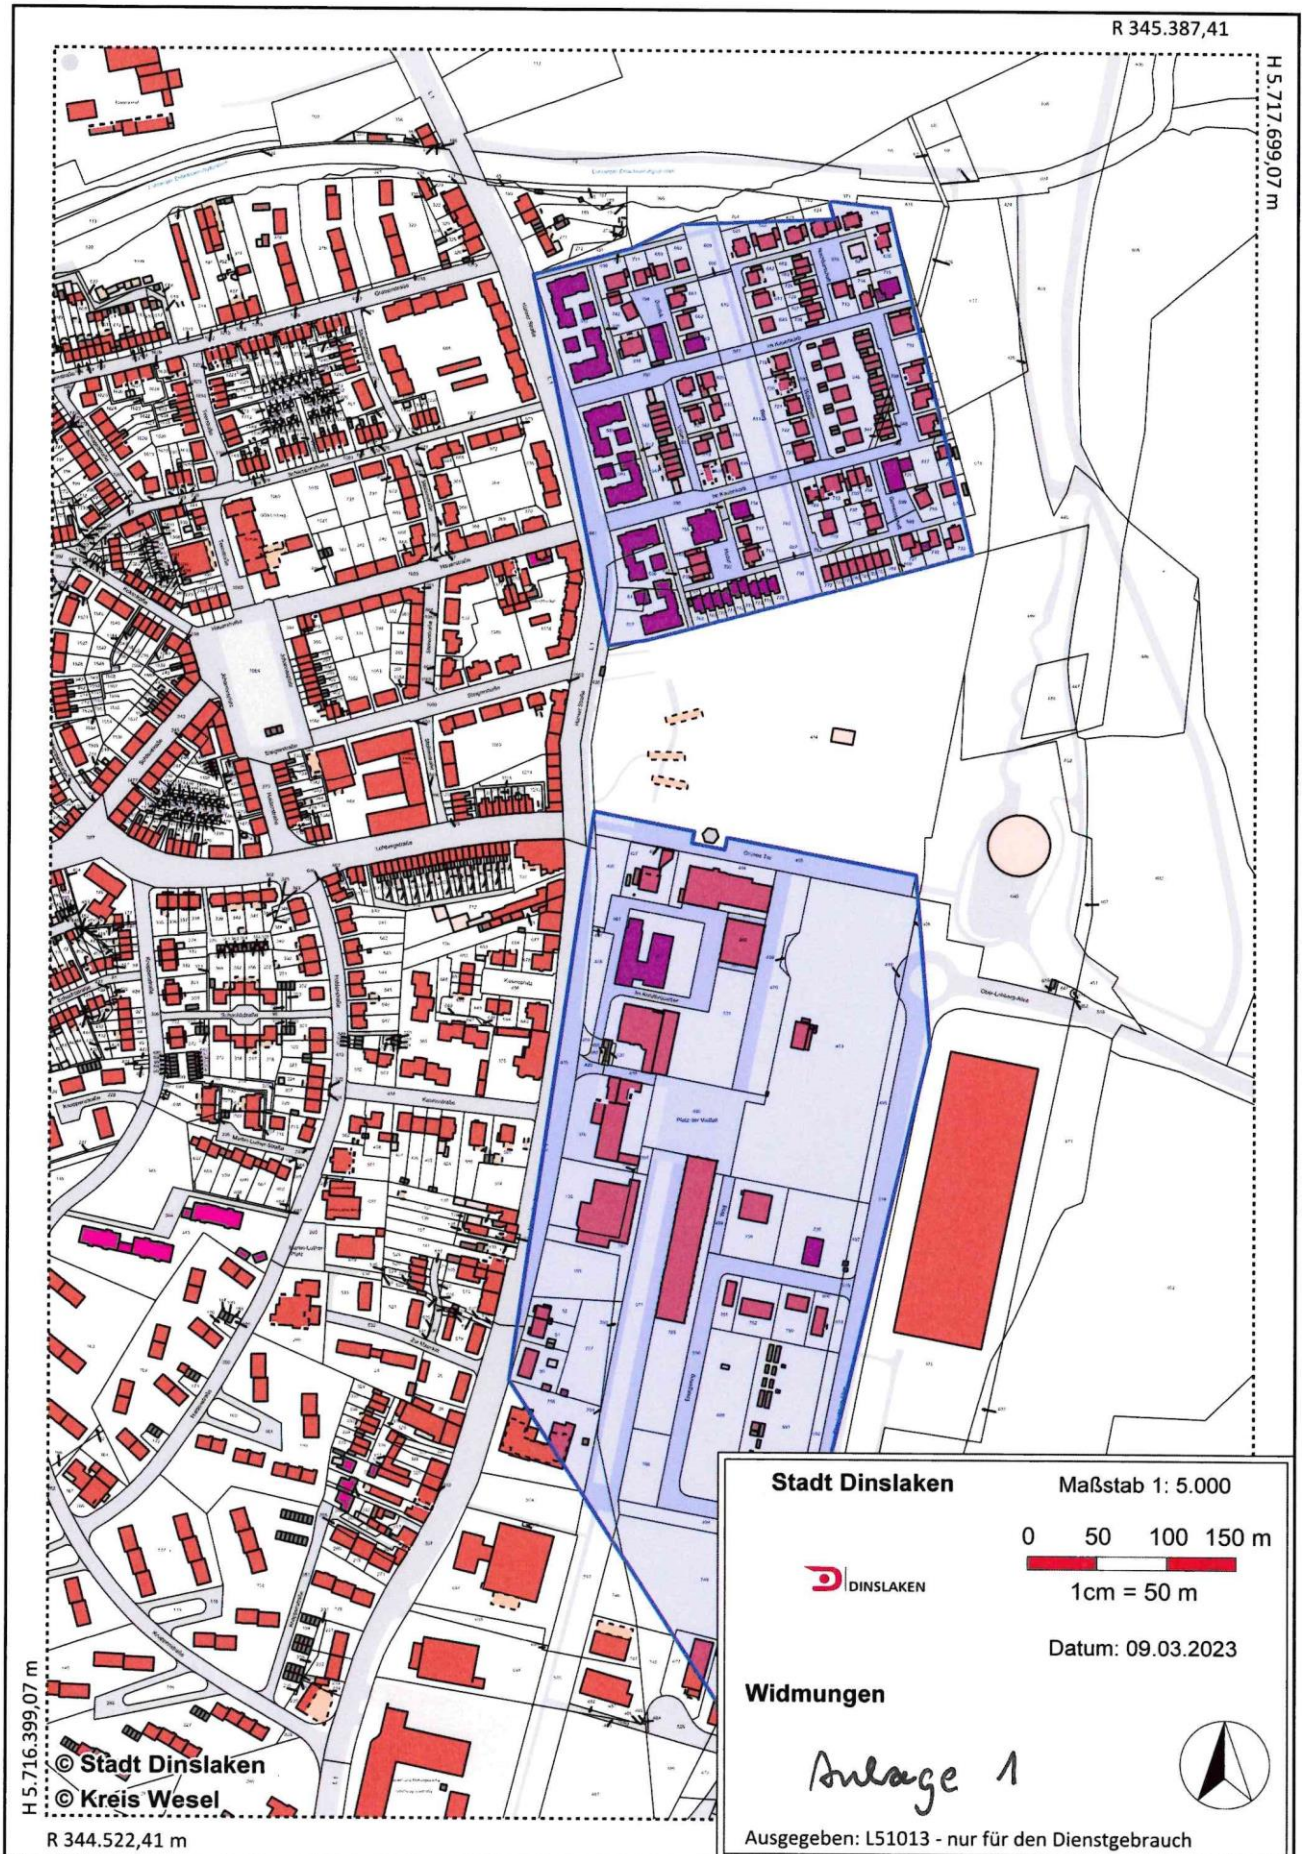




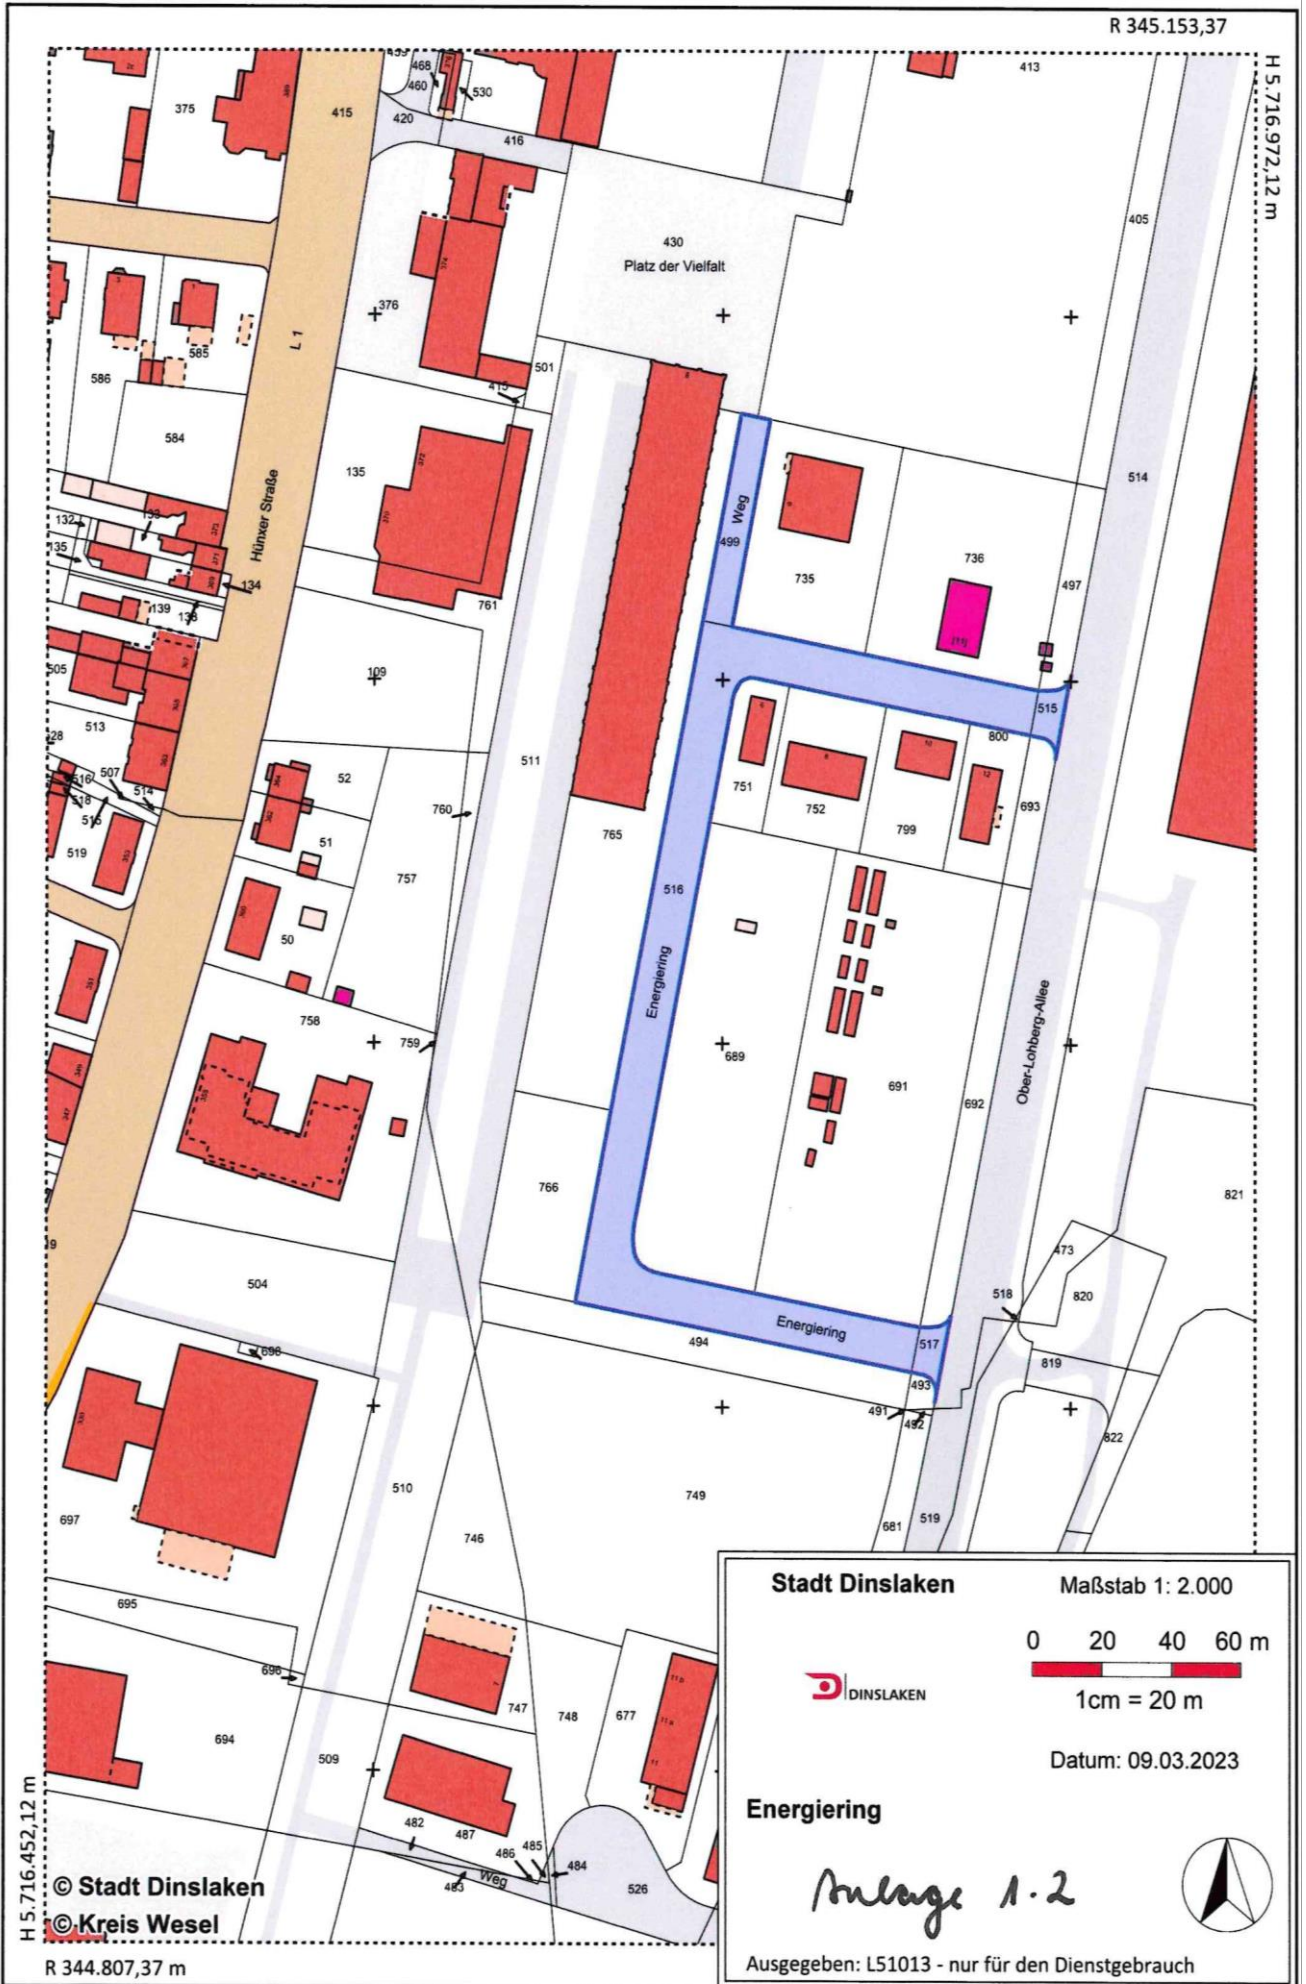

Stadt Dinslaken

Maßstab 1: 2.000

0 20 40 60 m

 

1cm = 20 m



Datum: 09.03.2023

Energiering

Anlage 1.2



Ausgegeben: L51013 - nur für den Dienstgebrauch

© Stadt Dinslaken

© Kreis Wesel

R 344.807,37 m





© Stadt Dinslaken
 © Kreis Wesel

Stadt Dinslaken Maßstab 1: 2.000

0 20 40 60 m
 1cm = 20 m


DINSLAKEN


Datum: 08.03.2023

Gemeinschaft

Anlage 1.4

Ausgegeben: L51013 - nur für den Dienstgebrauch



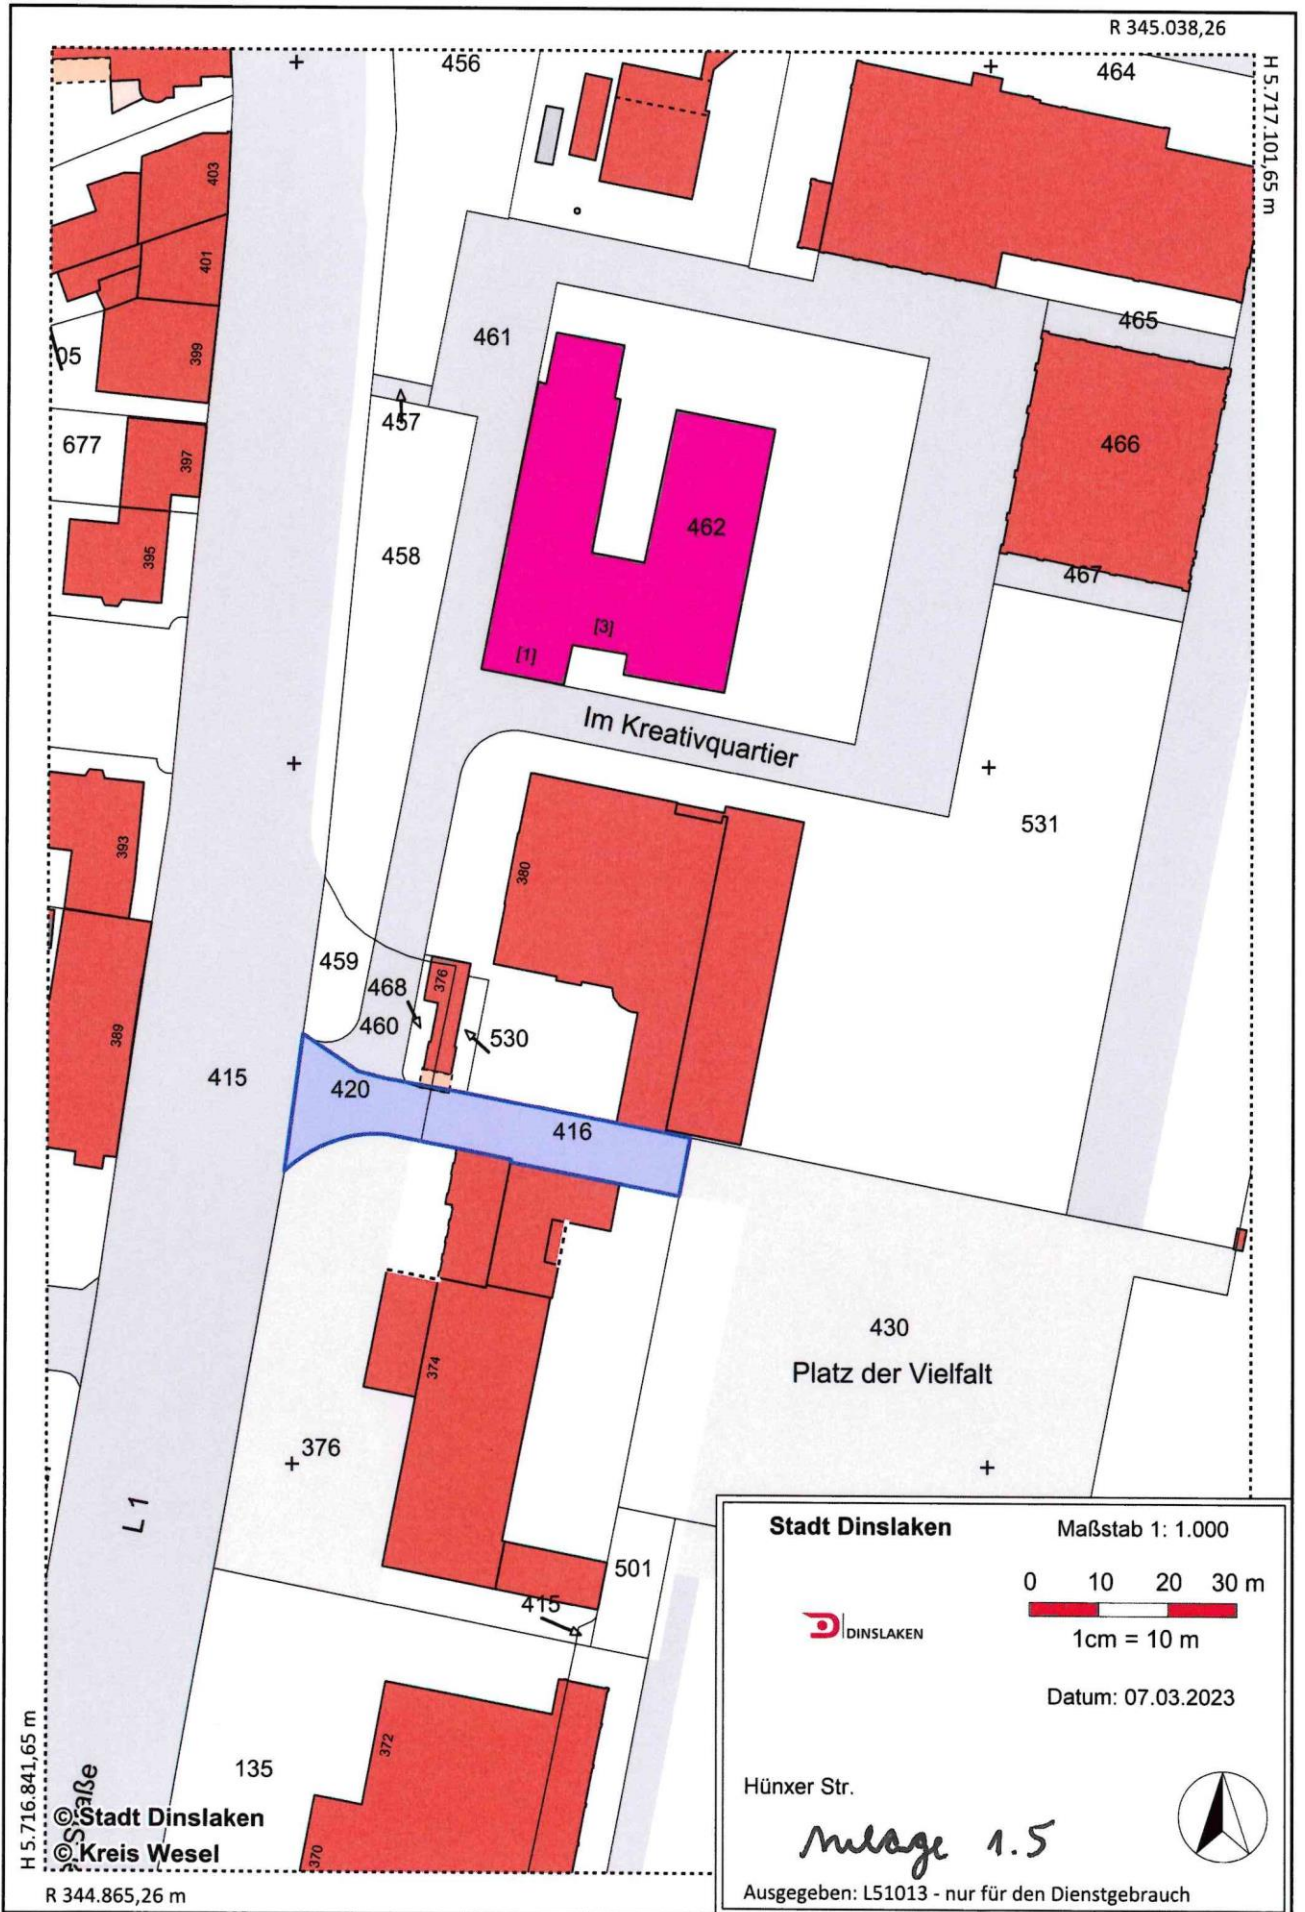





R 345.201,41

H 5.717.720,96 m

117

Lohberger Entwässerungsgraben

Hühnerstraße

L 1

L 1


H 5.717.200,96 m

© Stadt Dinslaken
© Kreis Wesel

R 344.855,41 m

Stadt Dinslaken

Maßstab 1: 2.000

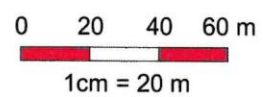

Datum: 08.03.2023

Im Kauenkorb

Anlage 1.7



Ausgegeben: L51013 - nur für den Dienstgebrauch



R 345.061,15

H 5.717.147,16 m

Grünes Tor

427

468

456

464

455

461

465

457

462

466

458

[1]

[3]

467

418

470

Im Kreativquartier

531

390

459

468

376

530

415

460

420

416

+ 376

© Stadt Dinslaken

© Kreis Wesel

R 344.888,15 m

Stadt Dinslaken

Maßstab 1: 1.000



0 10 20 30 m



1cm = 10 m


Datum: 07.03.2023


Im Kreativquartier


Anlage 1.8




Ausgegeben: L51013 - nur für den Dienstgebrauch

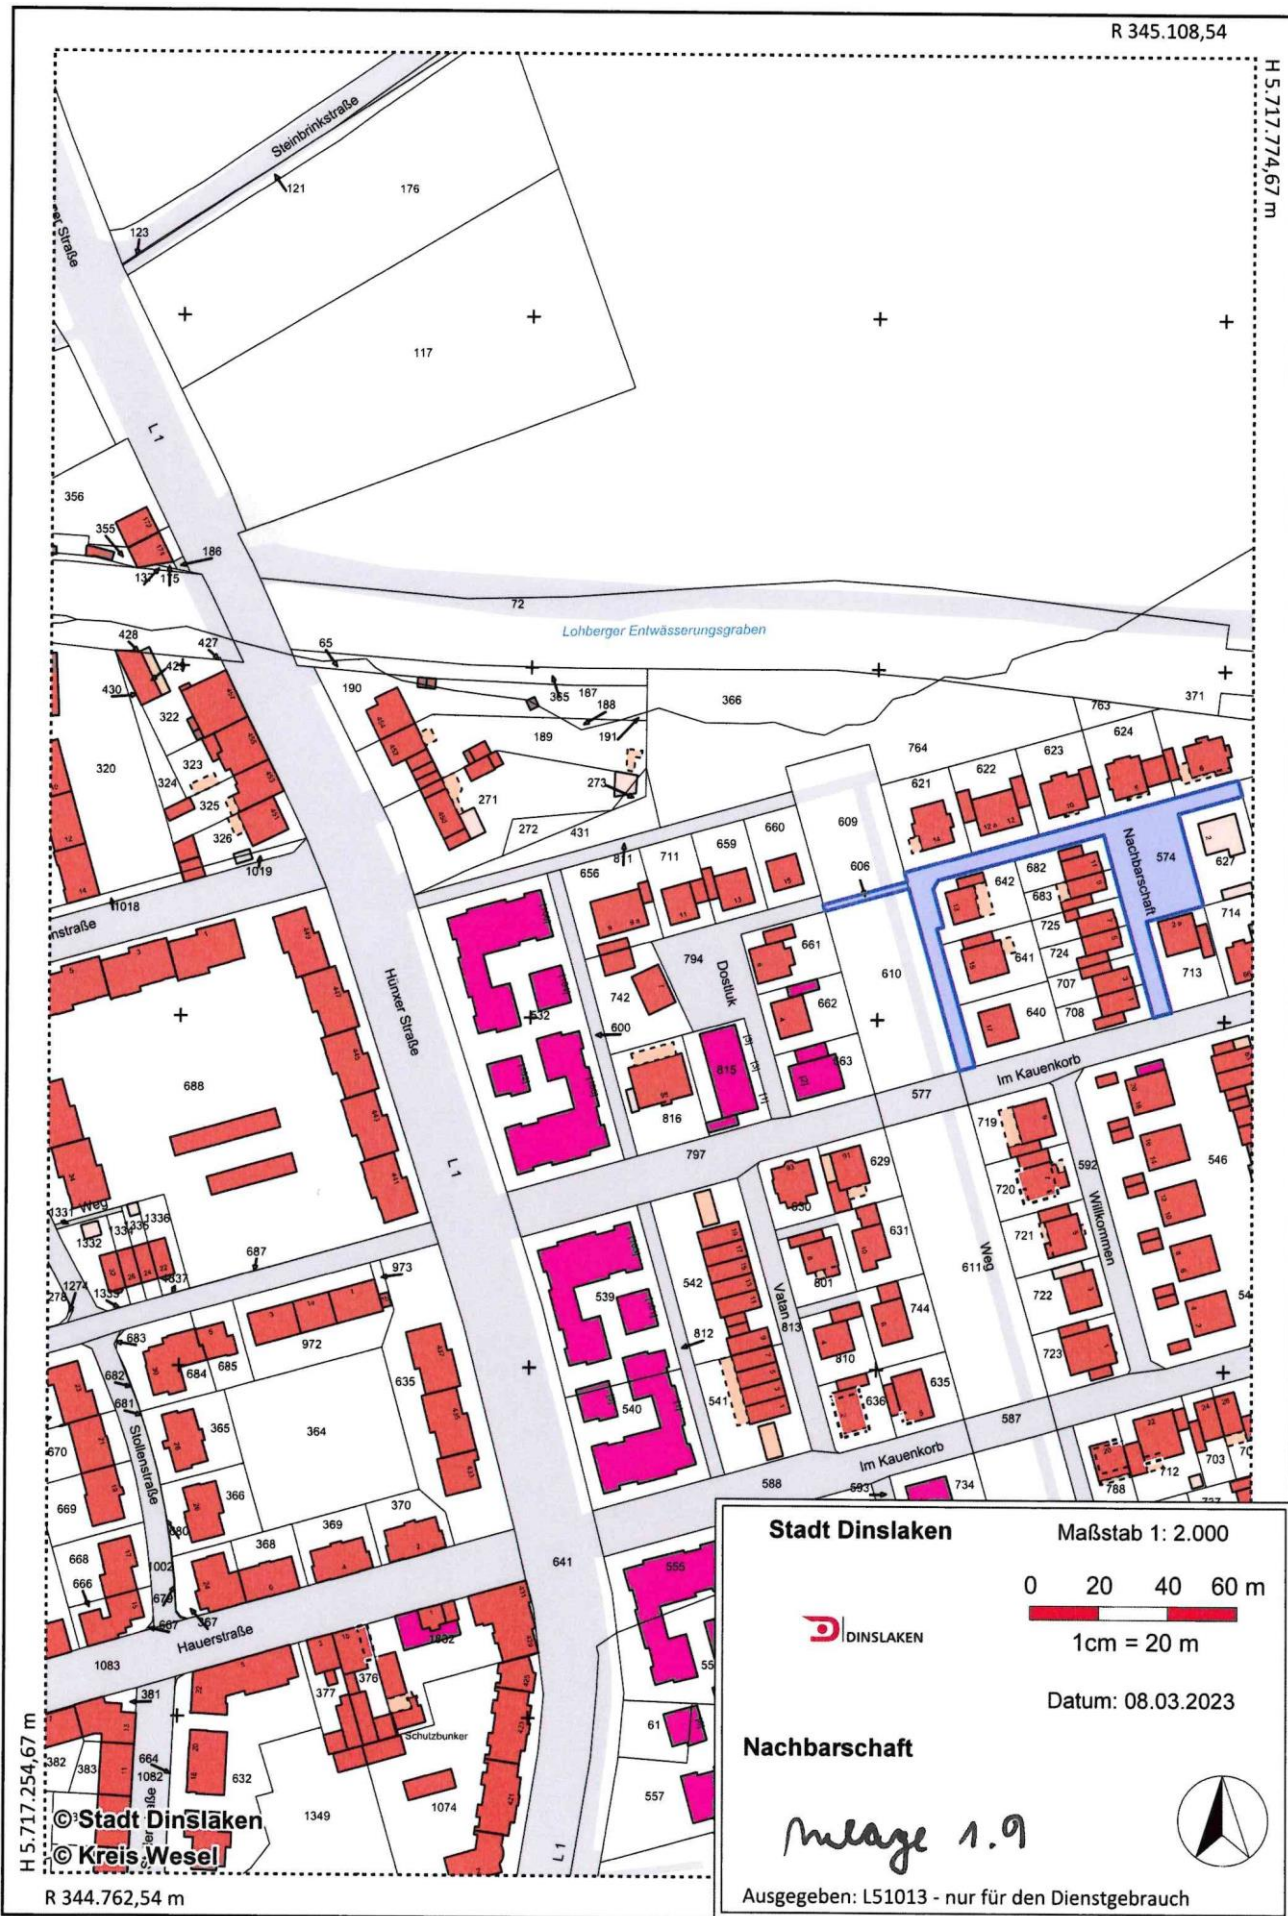

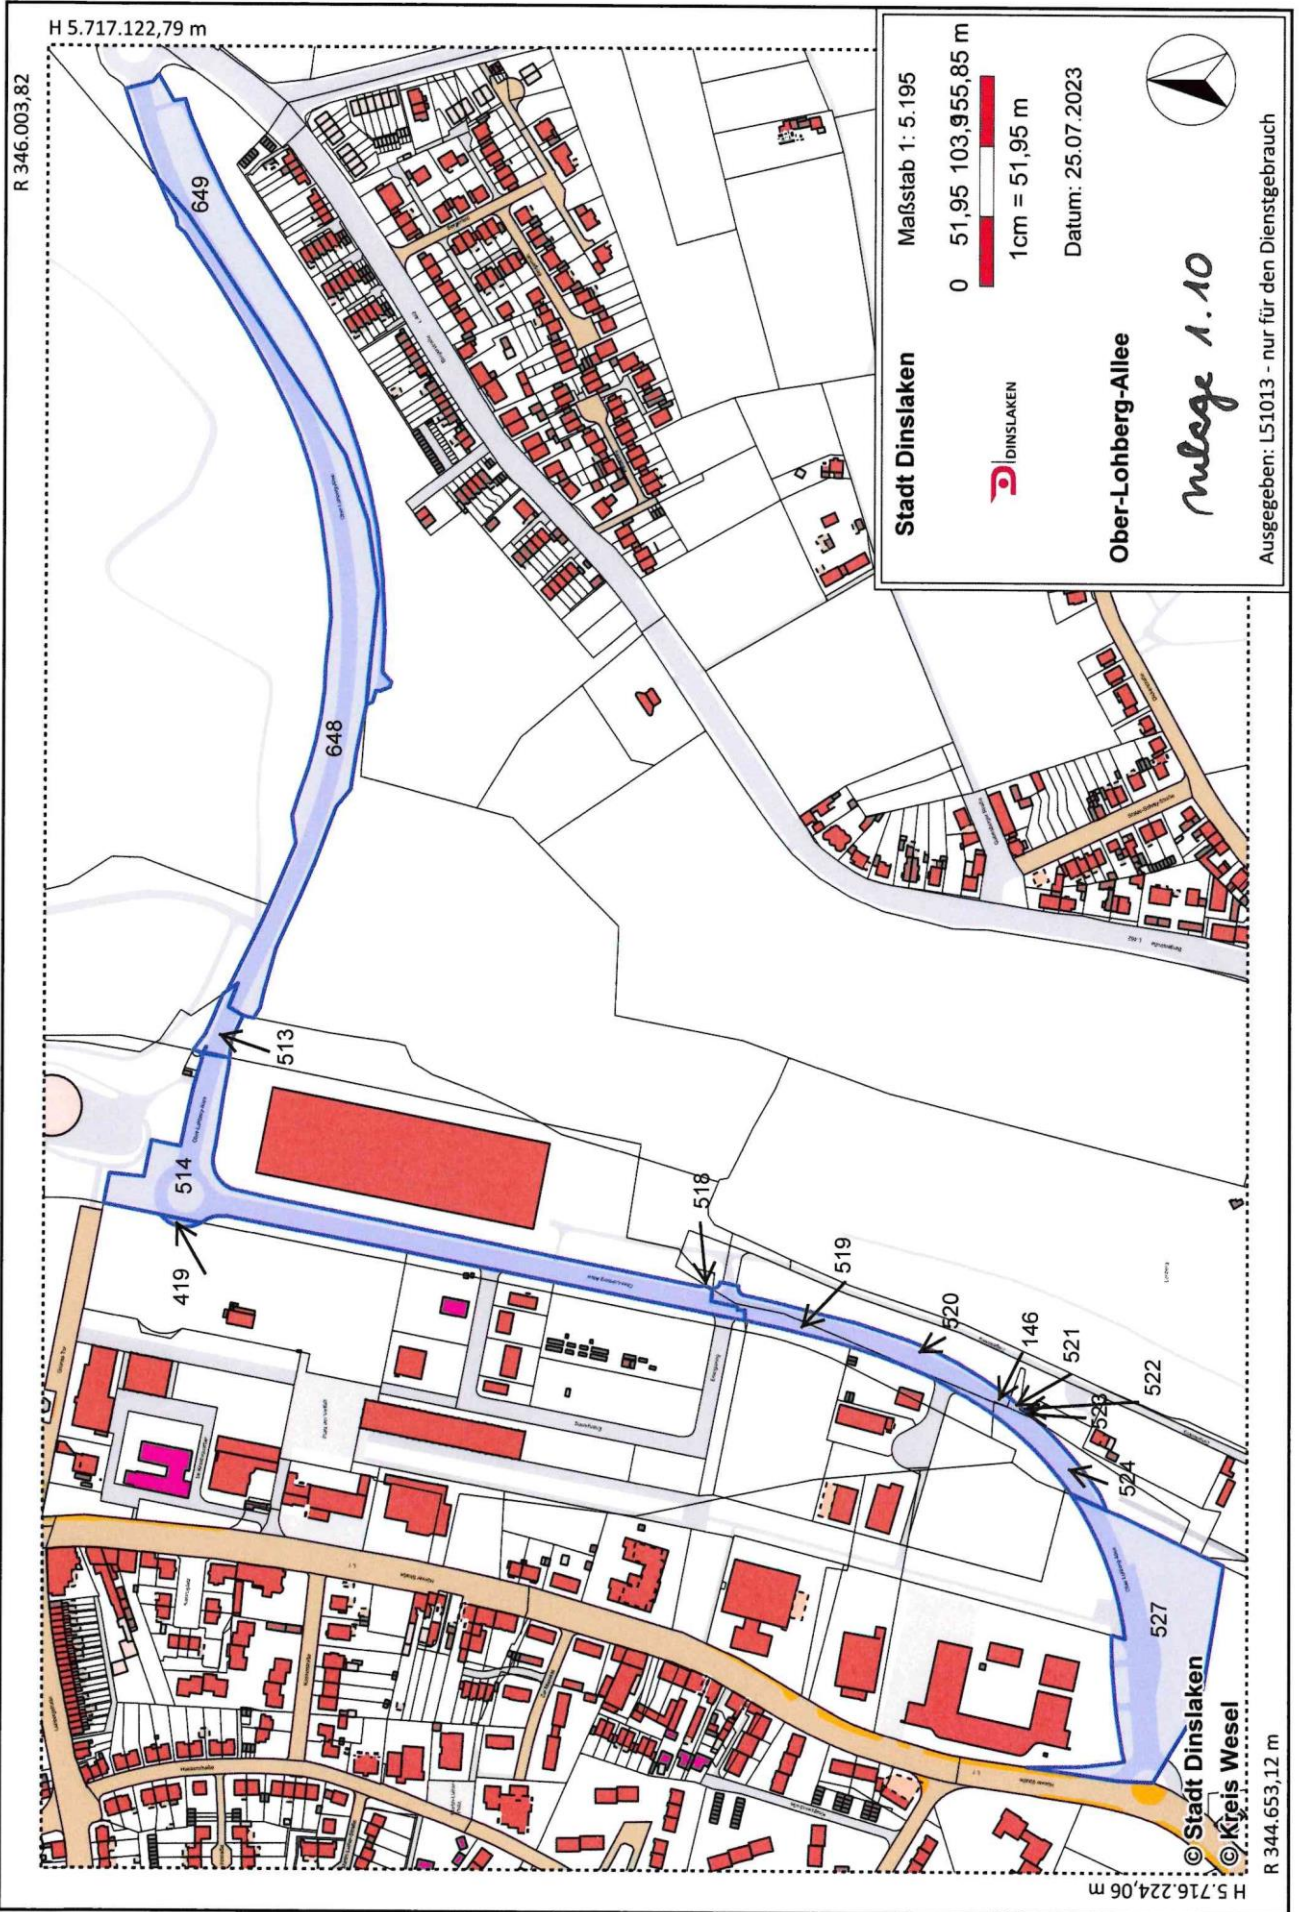

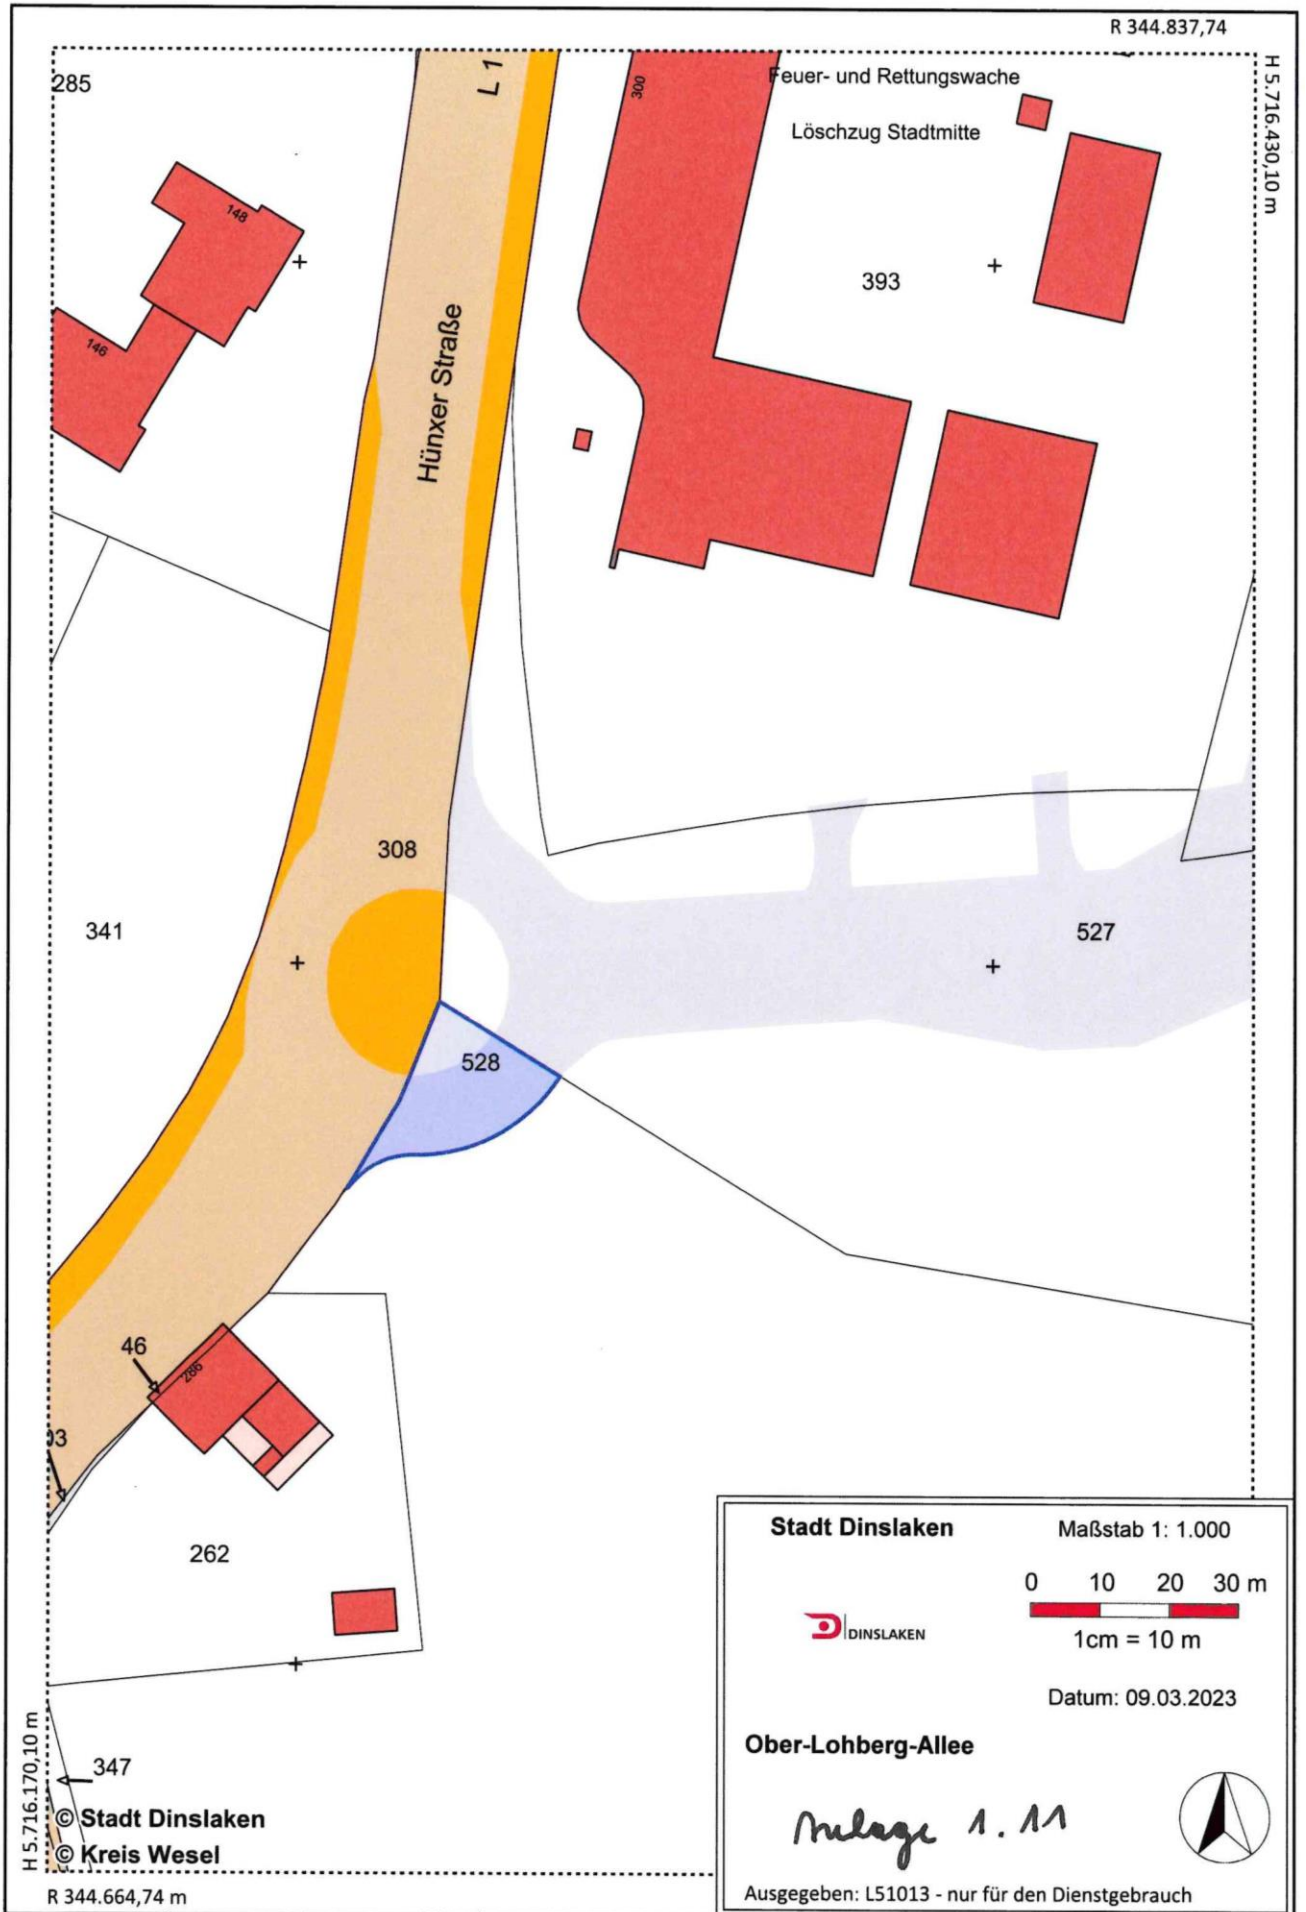

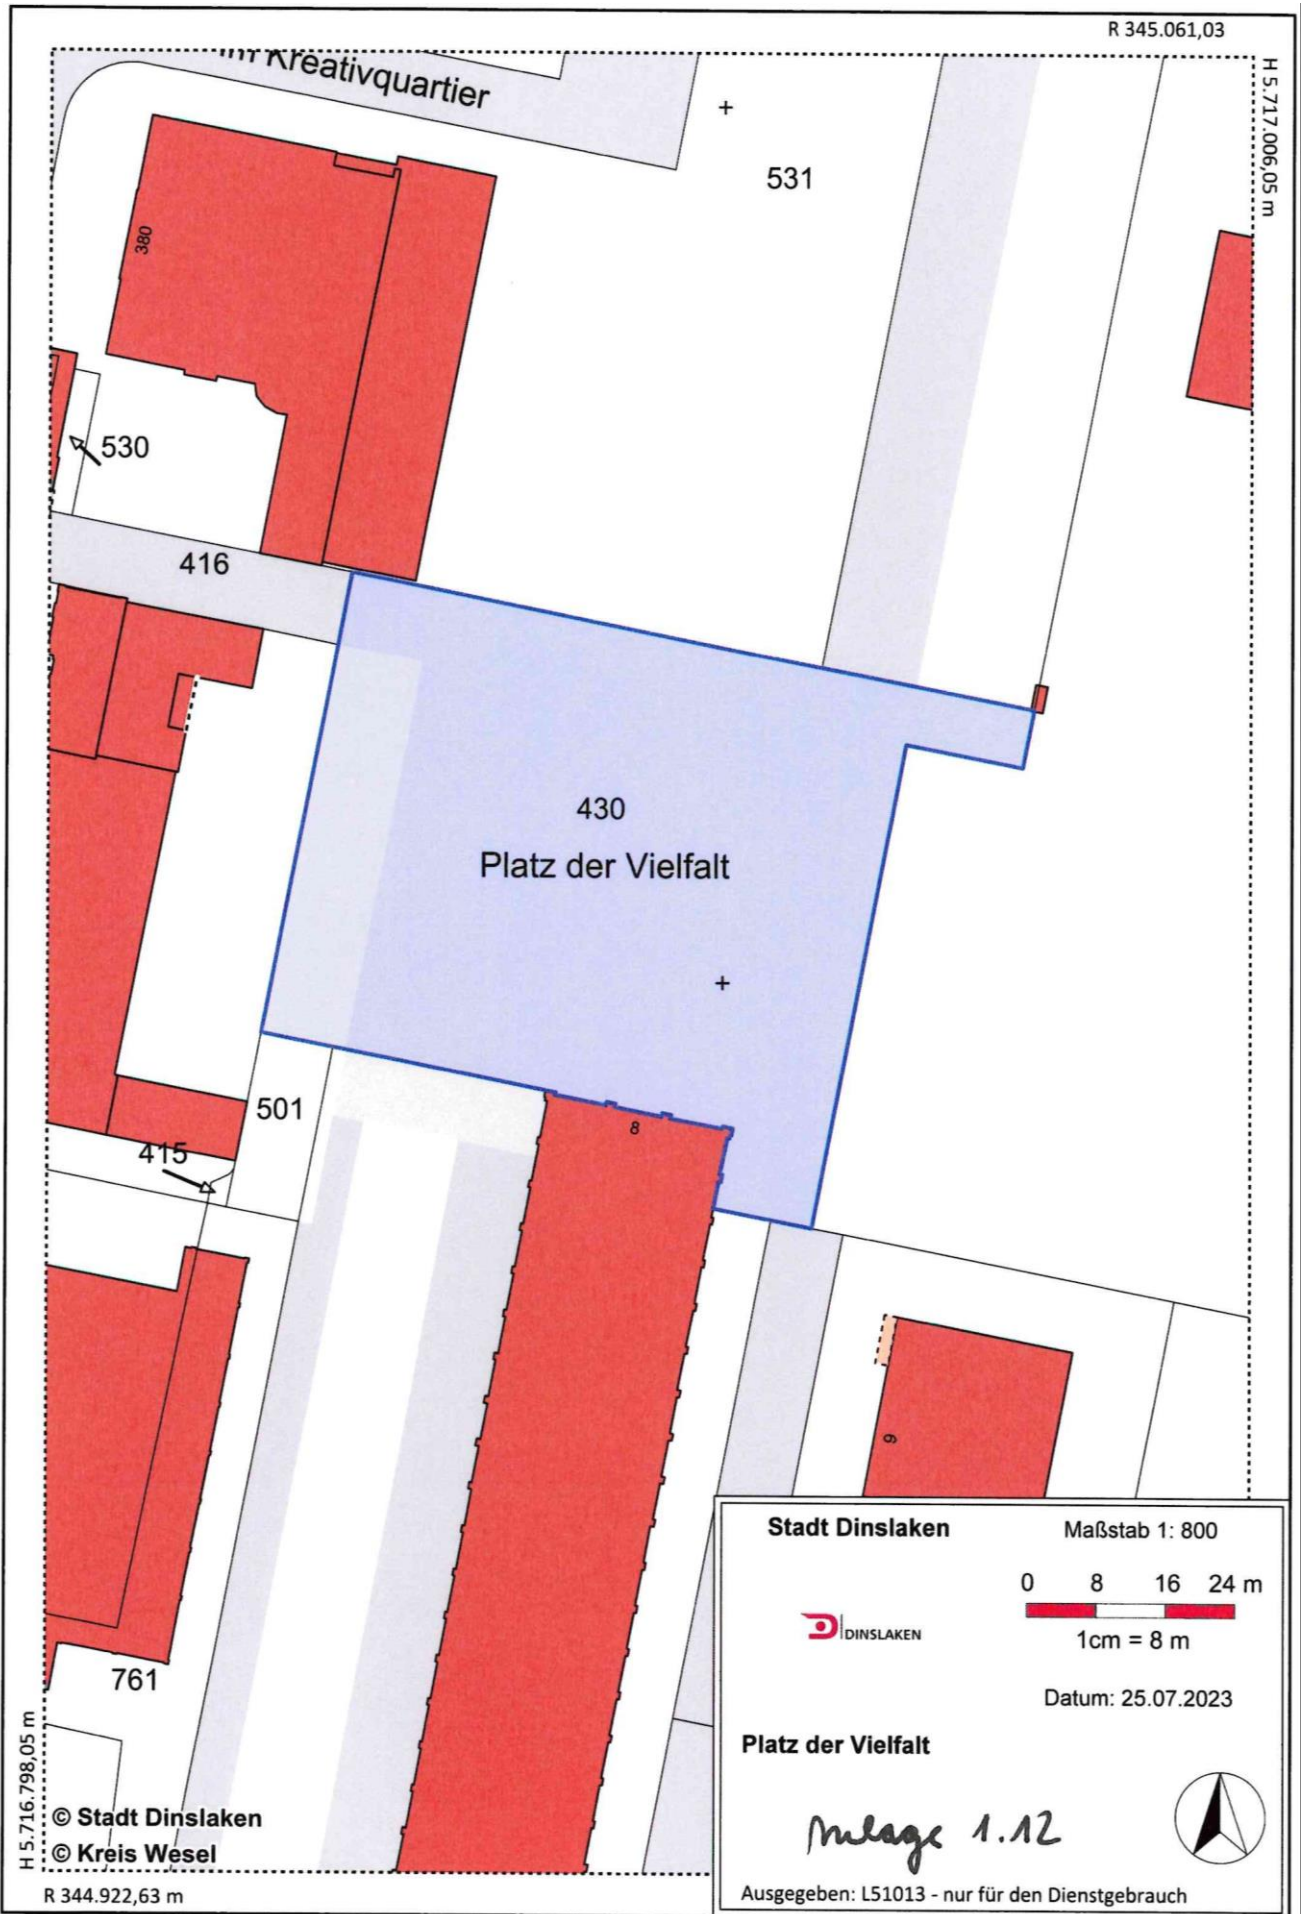





R 345.174,03

H 5.717.705,88 m

Lohberger Entwässerungsgraben

Hünxer Straße

Dostik

Im Kauenkorb

Willkommen

Im Kauenkorb

Gemeinschaft

Schulzbunker

H 5.717.185,88 m


© Stadt Dinslaken
© Kreis Wesel

R 344.828,03 m

Stadt Dinslaken

Maßstab 1: 2.000

0 20 40 60 m

 

1cm = 20 m

Datum: 08.03.2023

Wilkommen

Anlage 1.14



Ausgegeben: L51013 - nur für den Dienstgebrauch

