



# Stadt Erkrath

Amt für Stadtplanung und Vermessung

Geltungsbereich der Satzung über die Anordnung einer Veränderungssperre für den Geltungsbereich des Bebauungsplanes

## Nr. H30 -Röntgenstraße-

█ █ █ Grenze des räumlichen Geltungsbereiches der Satzung zur Veränderungssperre


Stand: 06.02.2012

Maßstab 1 : 1000

Stadtteil : Hochdahl

Gemarkung : Hochdahl

Flur : 10

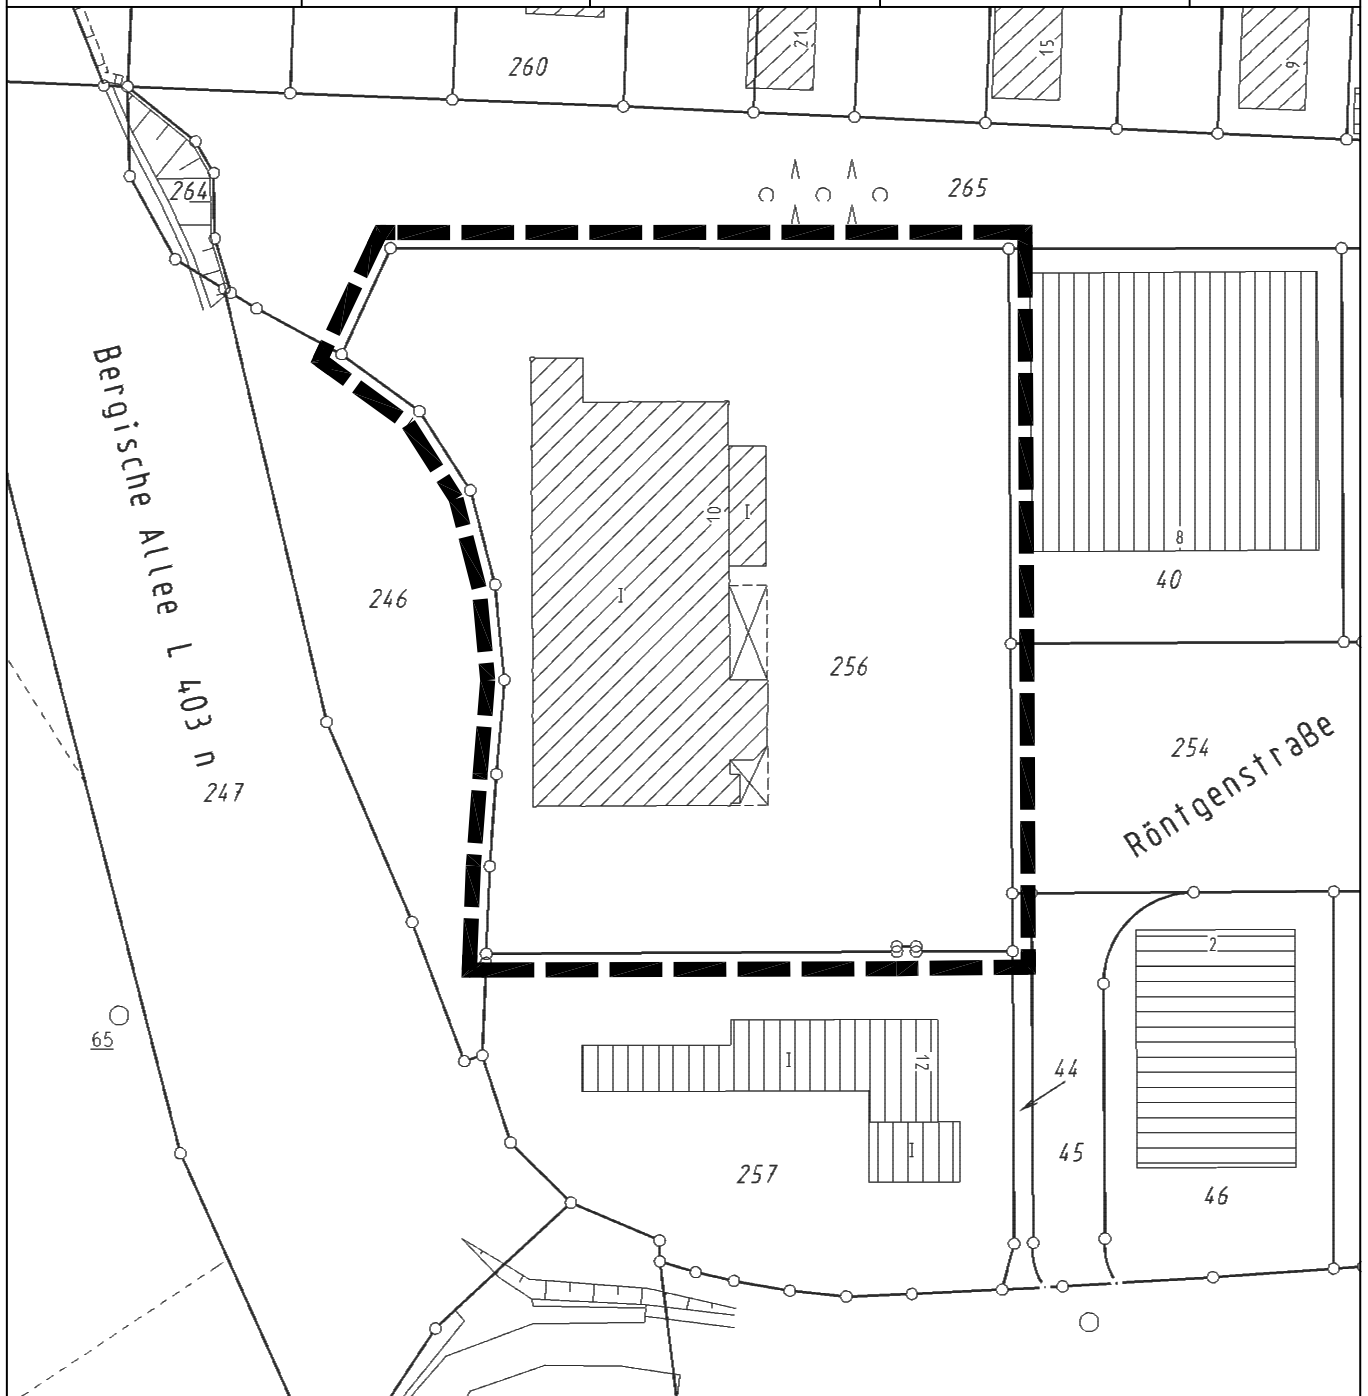

Auf dieser Grundlage hat der Rat der Stadt Erkrath in seiner Sitzung am 13. März 2012 die Satzung über die Anordnung der Veränderungssperre gem. §§ 14(1), 16 (1) und 17(1) BauGB i.V.m. §§ 7 und 41(1) GO NRW gefasst.

Erkrath, 21.03.2012

gez. Werner  
Bürgermeister